


GRÜNORDNUNGSPLAN ZUR 3. ÄNDERUNG UND ERWEITERUNG DES B-PLANS NR. 41 DER GEMEINDE SCHARBEUTZ WASSERSKIANLAGE UND "BEACH CENTER"


TEIL A: PLANZEICHNUNG

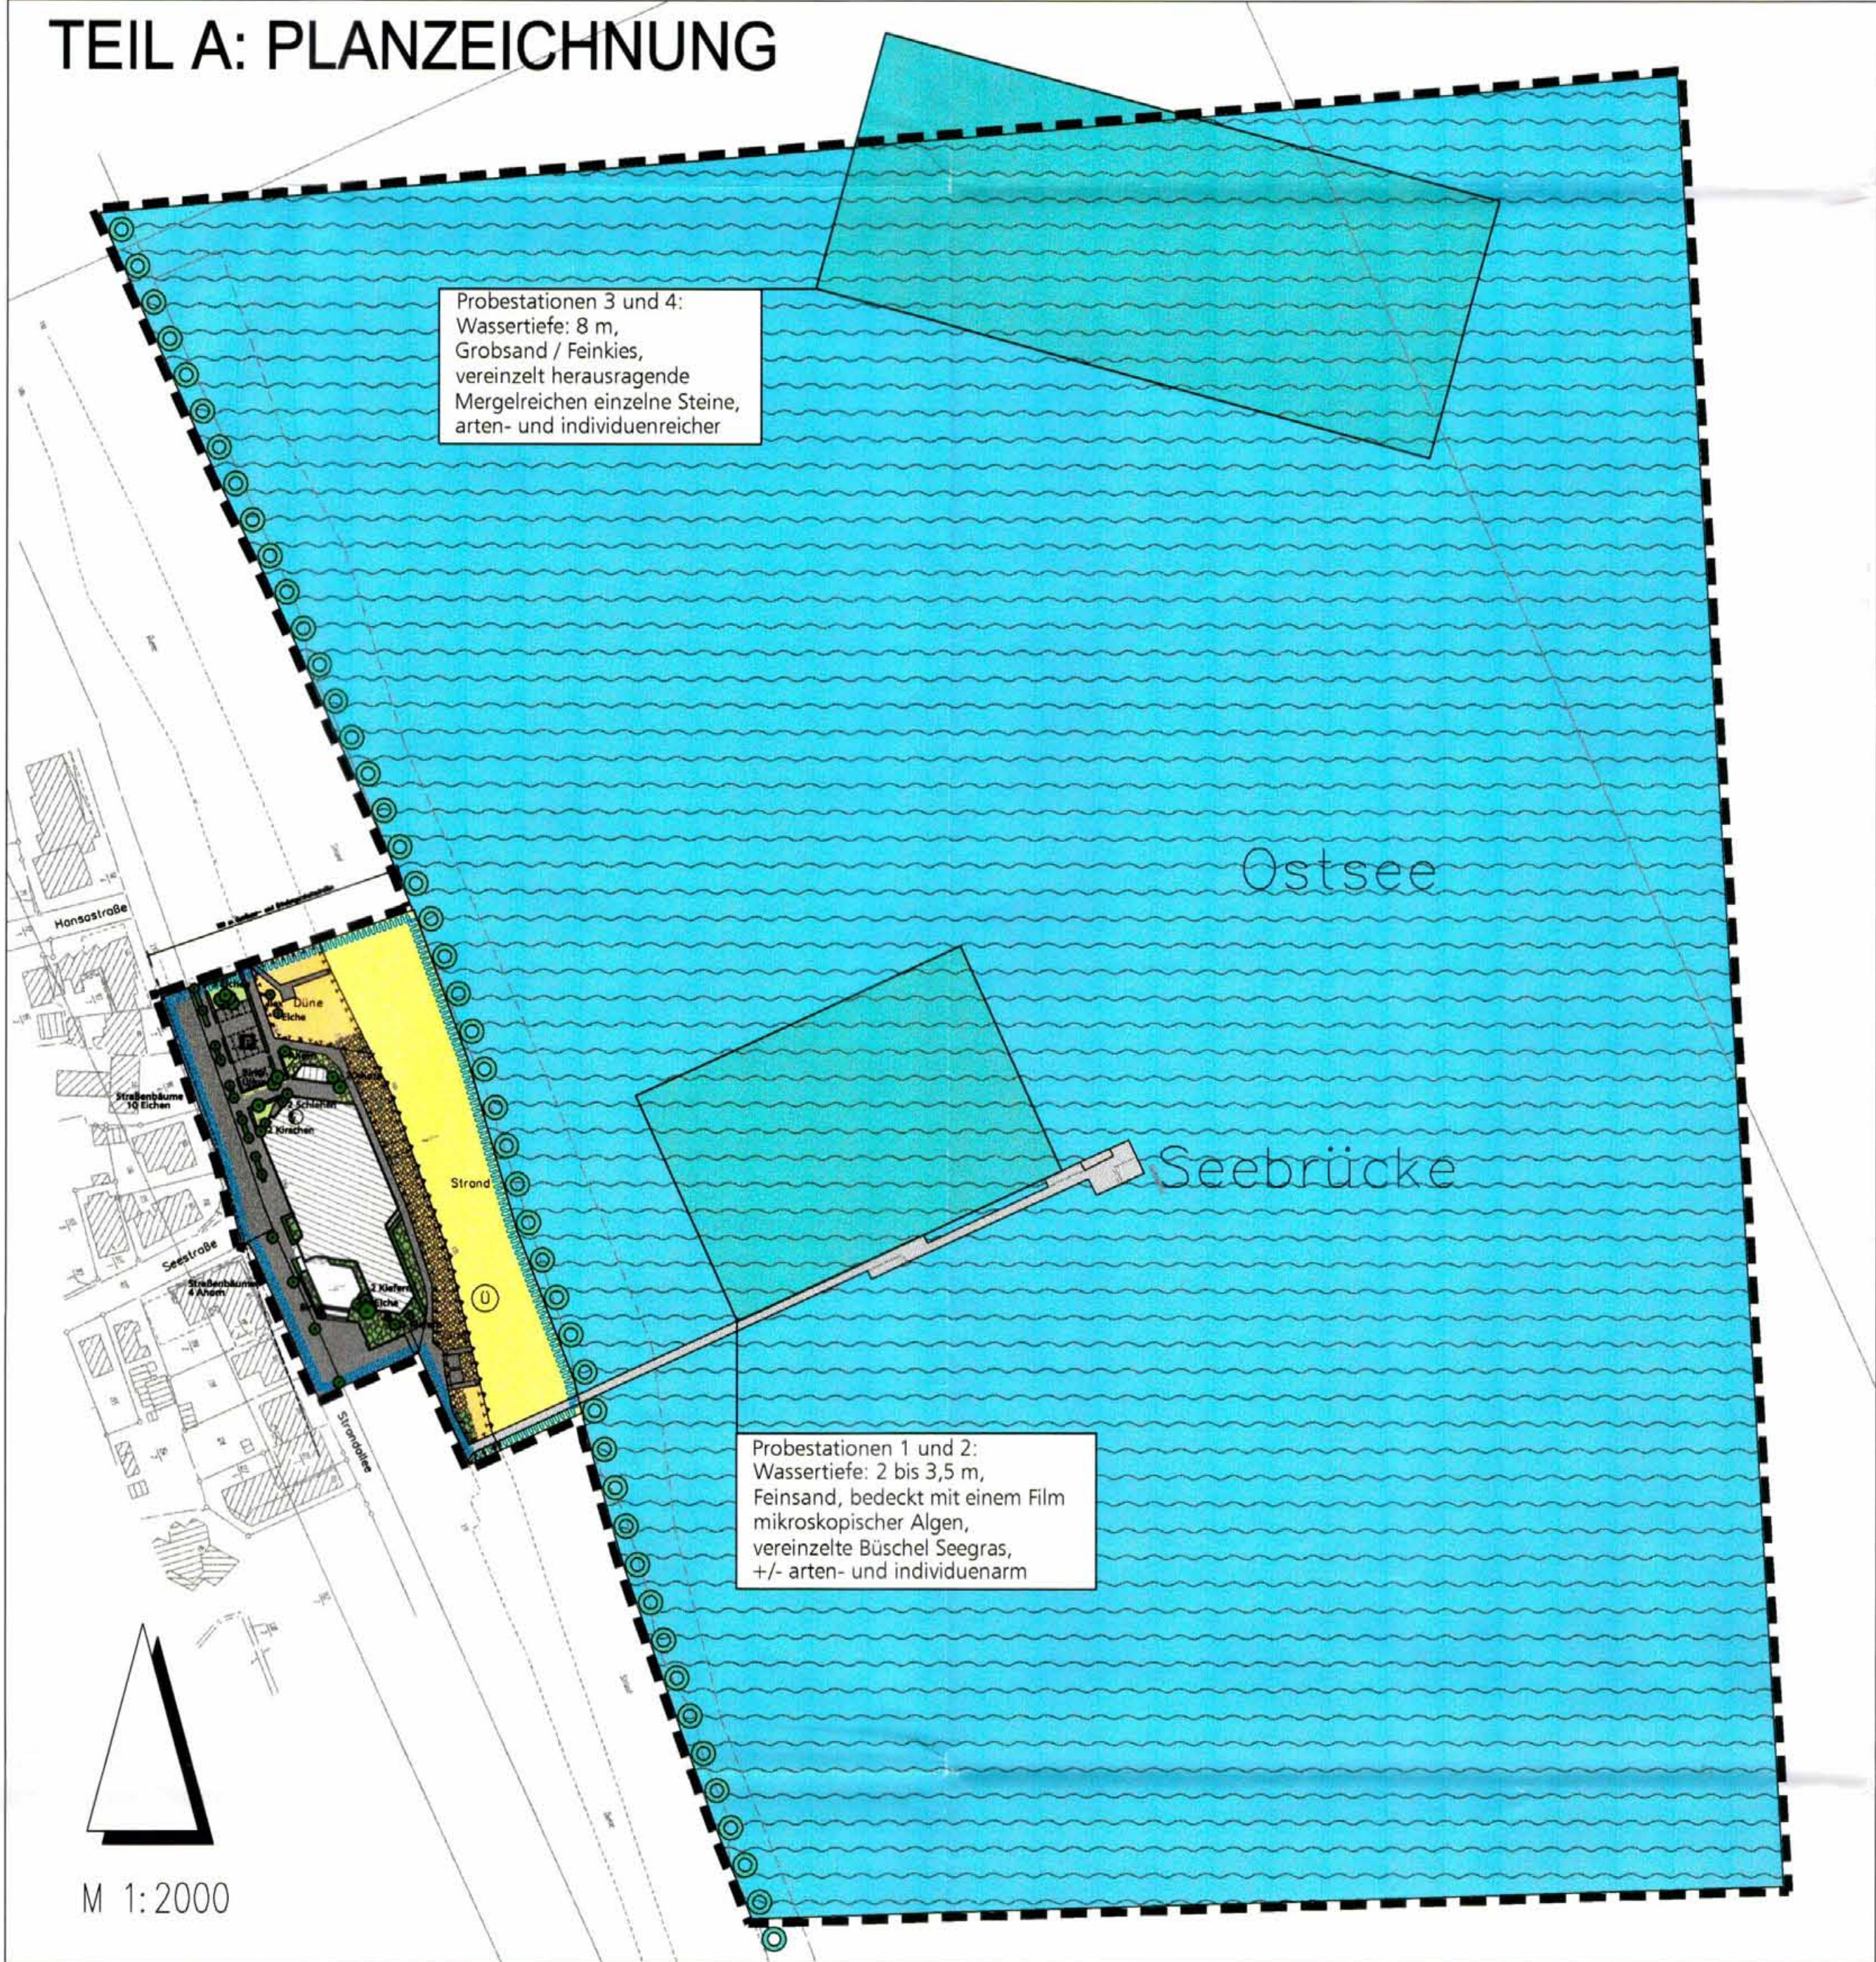

PLANZEICHENERKLÄRUNG

- Grenze des räumlichen Geltungsbereichs des Bebauungsplans (§9 Abs. 7 BauGB)
- 100 m Gewässer- und Erholungsschutzstreifen gemäß §11 BNatSchG
- Landseitige Begrenzung der geplanten Hochwasserschutzanlage (§15 Abs. 1 DWO)
- Flurstücksnummer
- Flurstücksgrenze
- Gebäudebestand
- Versiegelte Fläche
- Öffentliche Parkfläche
- Seebrücke
- Strand
- Küstendüne
- Küstendüne mit Bepflanzung aus Kartoffelrose
- Gehölzpflanzung (vorwiegend Ziergehölze)
- Hecke
- Einzelbaum
- Rasenfläche
- Überschwemmungsgebiet
- Wasserfläche
- gesetzlich geschütztes Biotop (nach § 15a BNatSchG)
- Biotopverbundachse

AUSCHNITTsvergrößerung

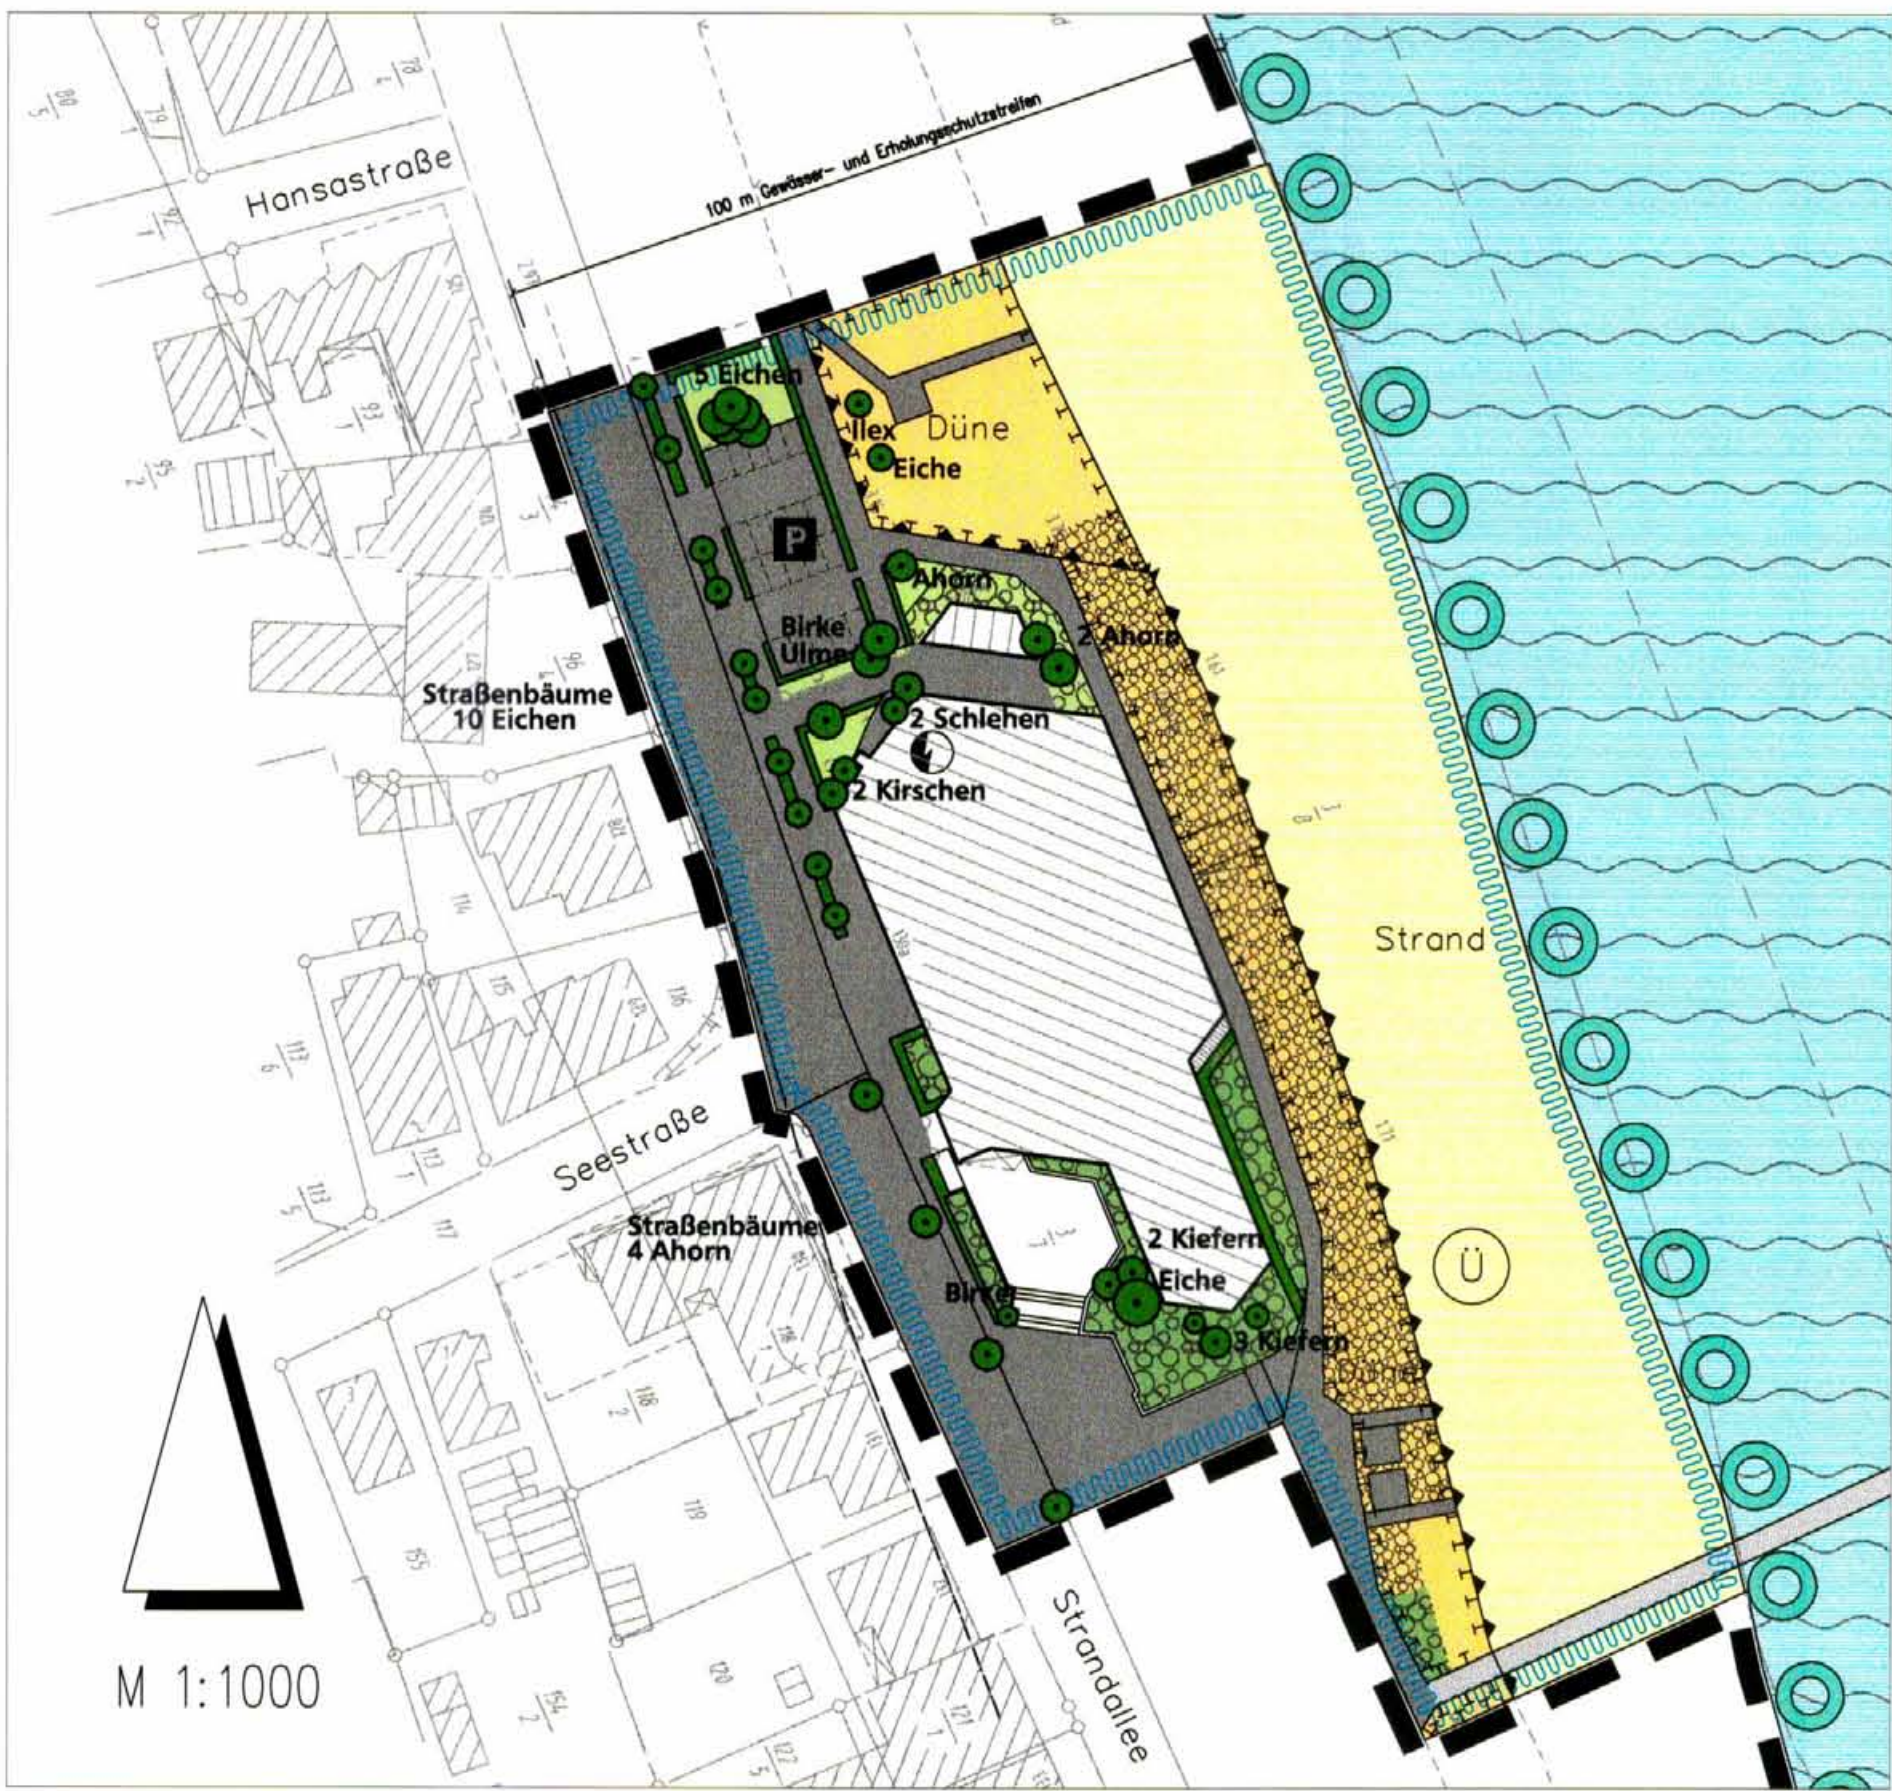

GRÜNORDNUNGSPLAN ZUR 3. ÄNDERUNG UND ERWEITERUNG DES B-PLANS NR. 41 DER GEMEINDE SCHARBEUTZ WASSERSKIANLAGE "BEACH CENTER"

BESTAND



M 1:1.000
M 1:2.000

Projekt-Nr.: 998
Blatt - Gr.: 57 x 69 cm

Datum: Dez. 2002
gezeichnet: Dez. 2002
geprüft: Dez. 2002

Name: Nicole Möllering
Alette Karch
Christoph Gondesen

Lübeck, den 13. März 2003

Plan-Nr. 1

TGP
Trüper Gondesen Partner
Landschaftsarchitekten
An der Untertrave 17
23552 Lübeck
Fon 0451. 79882-0
Fax 0451. 79882-22
info@tgp-la.de
www.tgp-la.de