


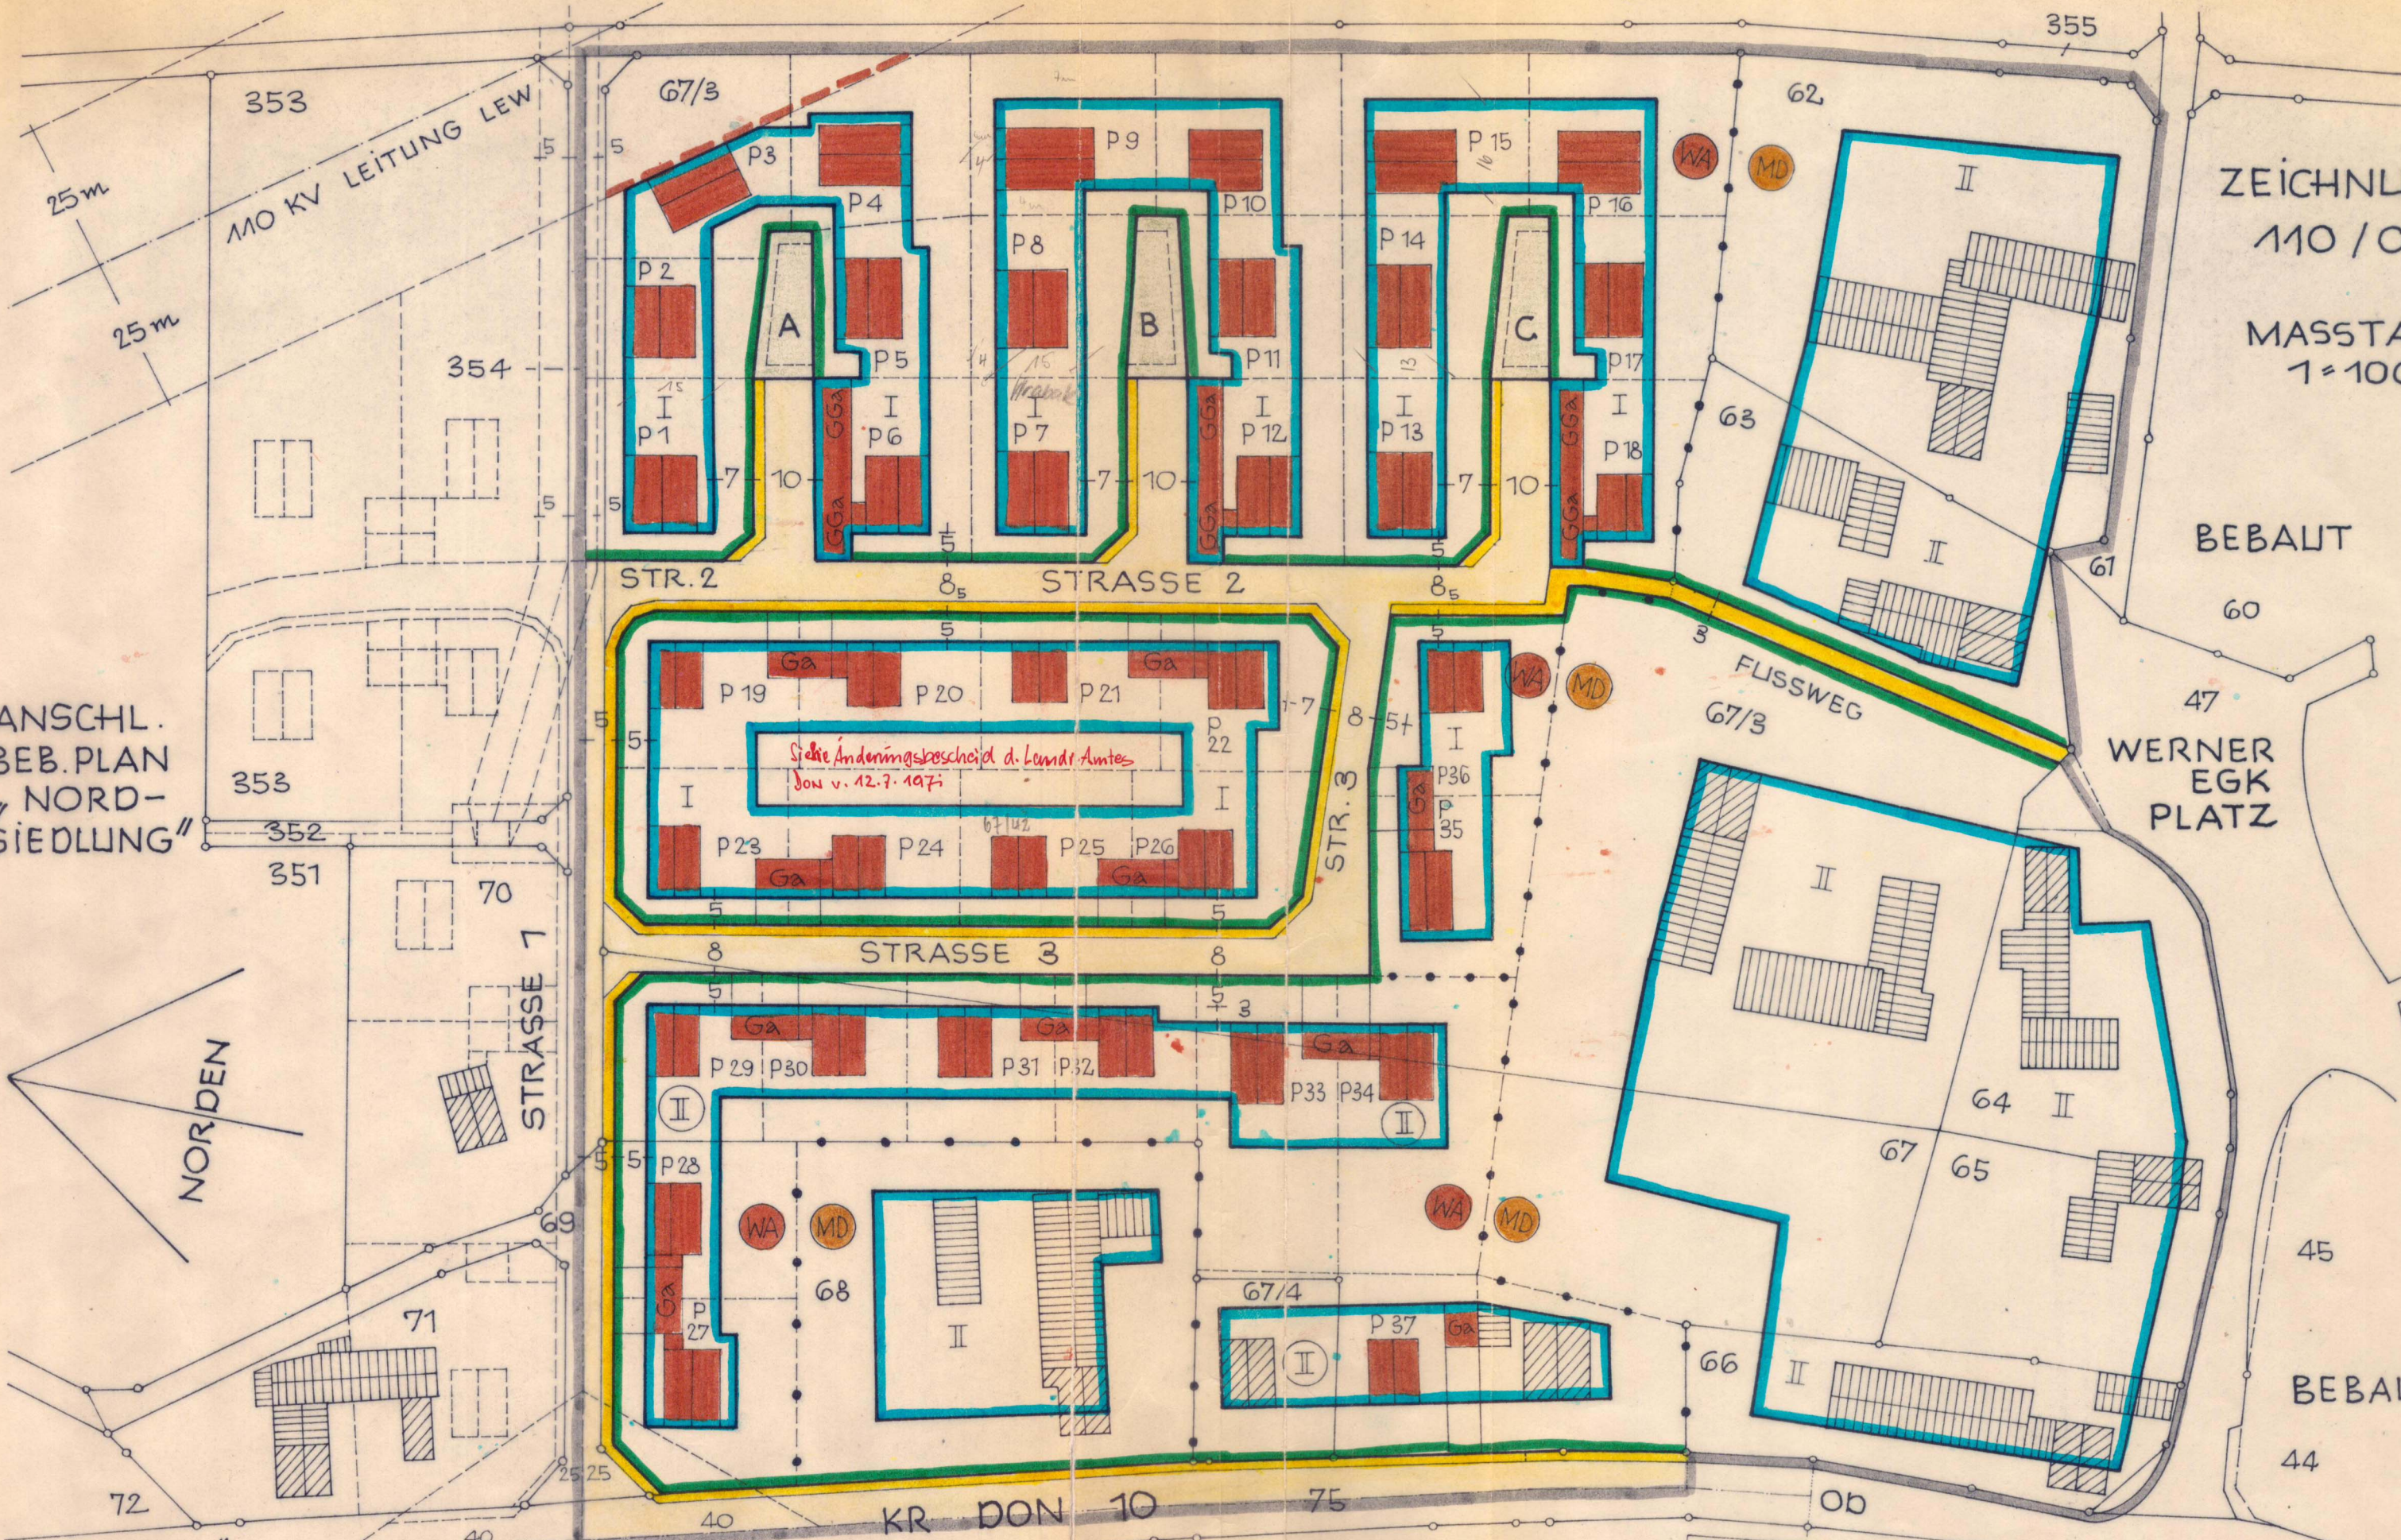

ZEICHNUNG 110/030

MASSTAB 1:1000

BEBAUT

WERNER EGK PLATZ

BEBAUT

ZEICHENERKLÄRUNG

- A FÜR DIE FESTSETZUNGEN**
- GRENZE DES GELTUNGSBEREICHES
 - STRASSENBEGRENZUNGSLINIE
 - BAUGRENZE
 - I II HÖCHSTZAHL DER VOLLGESCHOSSE
 - II ZAHLE DER VOLLGESCH., ZWINGEND
 - FIRSTRICHTUNG HAUPTGEBÄUDE
 - MASS F. STRASSEN u. VORGARTEN
 - ÖFFENTLICHE VERKEHRSFLÄCHE
 - SICHTDREIECK MIT MASSANGABEN
 - GRÜNFLÄCHEN, ÖFFENTLICH
 - Hochspannungsfreileitung mit
 - Schutzstreifen u. Massangaben
 - GRENZEN DER NUTZUNG n. BAUN.V.
 - WEITERE FESTSETZUNGEN SIEHE TEXTTEIL!
- B FÜR DIE HINWEISE**
- VORHANDENE HAUPTGEBÄUDE
 - VORHANDENE NEBENGEBÄUDE
 - BESTEHENDE GRUNDSTÜCKSGRENZE
 - GEPLANTE GRUNDSTÜCKSGRENZE
 - FLURSTÜCKSNUMMERIERUNG
 - PARZELLENUMMERIERUNG
 - STELLUNG DER BAUL. ANLAGEN
 - GARAGENFLÄCHE MIT ZUFABRT
 - GEMEINSCHAFTSGARAGENFLÄCHE
 - UNTERTEILUNG D. VERKEHRSFLÄCHE



Gemeinde Auchsesheim
Landkreis Donauwörth
Telefon 0991/2553
Sparkasse Donauwörth 3863
Ratfaherskassa Auchsesheim/Nordheim Nr. 1106

6351 Auchsesheim, den 5. Juni 1971

Änderung des Bebauungsplanes der Gemeinde Auchsesheim für das Gebiet "Meierhofsiedlung" (Genehmigt mit Beschluß des Landratsamts Donauwörth vom 2. September 1970, Nr. 1/6b - mit § 1 der Verordnung der Bayer. Staatsregierung vom 25.11.1969 GVBl. Seite 370 genehmigt).

Zeichenerklärung

- neu geplante Grundstücksgrenze
- aufzuhebende Grundstücksgrenze
- entfallende Gebäude
- neu geplante Gebäude
- neu geplante Garagen

Die beteiligten Grundstücksbesitzer und Nachbarn stimmen durch ihre Unterschrift der Bebauungsplanänderung nach gemäß § 13 BBauG. zu:

a) Grundstücksbesitzer b) Grundstücksnachbar

Parzelle 20 Geballe
Parzelle 19, 21, 22, 23, 24, 25, 26, 35 und 36
Anten Geballe

[Handwritten signatures]



Der Gemeinderat Auchsesheim hat die Veränderung der Grundstücke und die geplante Bebauung auf den Parzellen 19, 20, 21, 22, 23, 24, 25, 26, 35, und 36

die im Umgriff liegen, gem. § 13 BBauG. festgesetzt.

Das Landratsamt Donauwörth hat der Änderung gem. § 13 BBauG mit Bescheid vom 12.7.1971, Nr. 1/8 - 2454 zugestimmt.

Donauwörth, den 22. Juli 1971
Landratsamt

(Dr. Popp)
Landrat

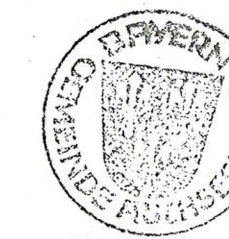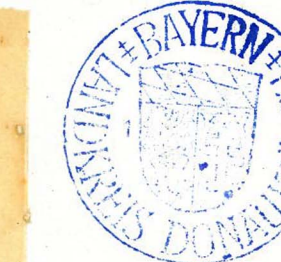

PLANVERFASSEN

H. CHRISTIAN PRECHTER
REG.-BAUMEISTER (K. 1111)
8856 HARBURG RUF 1708/207

10. JANUAR 1969

MIT ÄNDERUNG FÜR DIE
P 19-26 u. 35-36 vom 1.5. 1971