


**Lageplan für den Geltungsbereich der Veränderungssperre für das Gebiet der in Aufstellung befindlichen 11. Änderung des Bebauungsplanes Nr. 16a -H-**

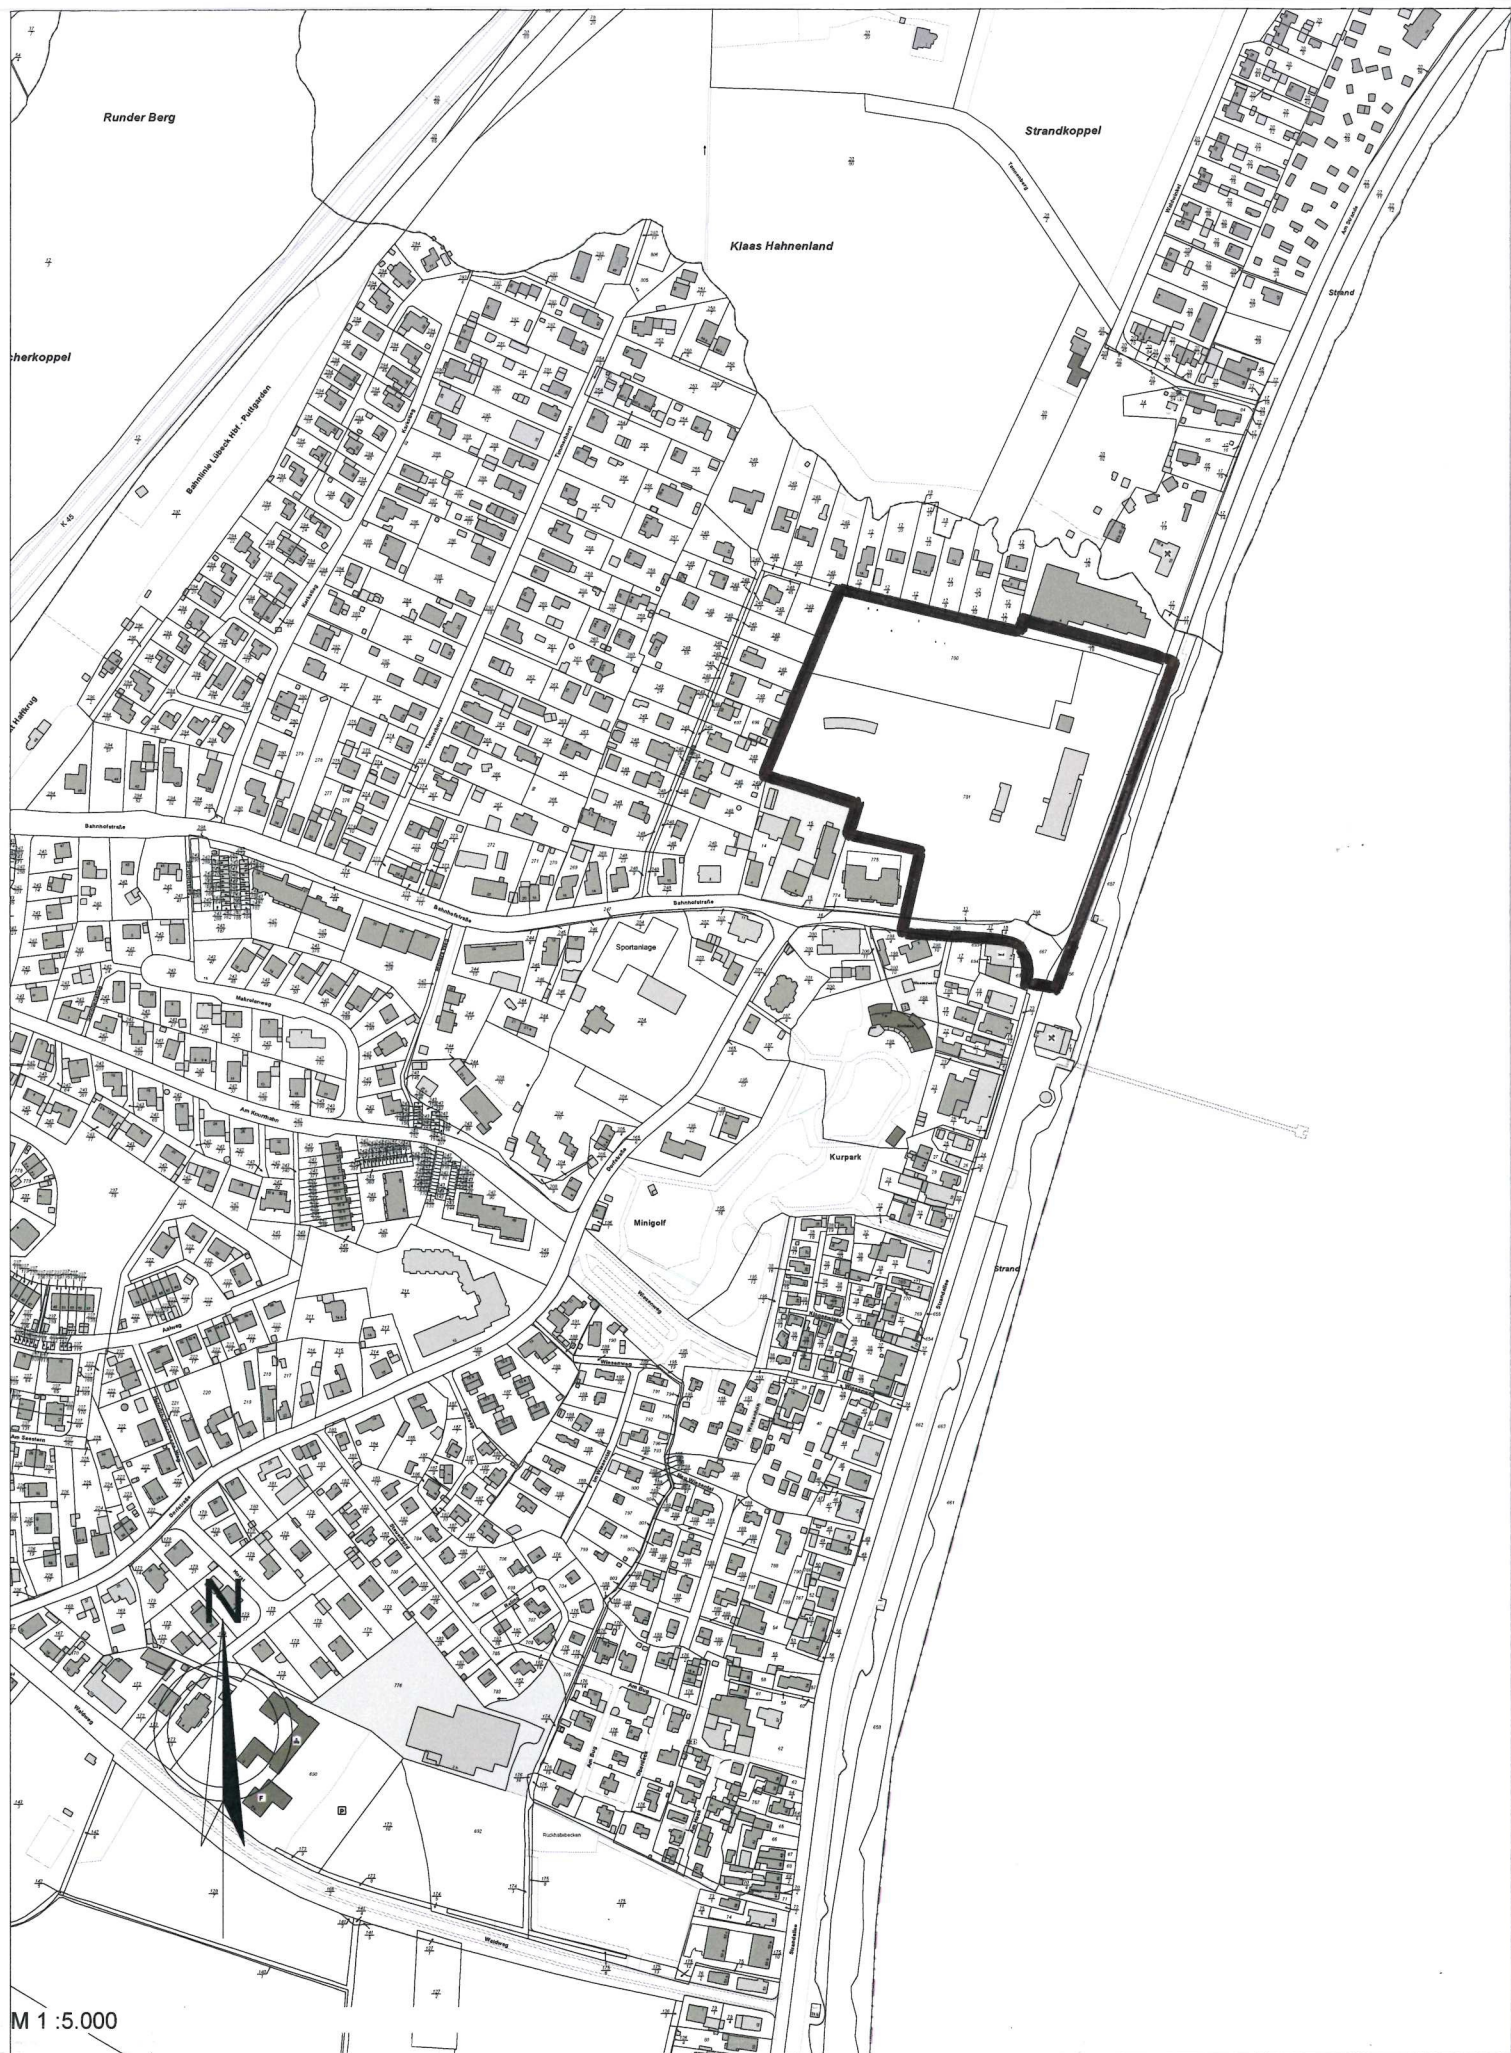

M 1 :5.000