

**AUSSENBEREICHSSATZUNG  
„HINTER DER BAHN“**

**GEMEINDE BÖDDENSELL  
CALVÖRDER WEG**

**TEIL A      PLANZEICHNUNG**

AUSSENBERGERICHTSSTATTZUNG SITUATIONSPLAN  
"HINTER DER BAHN"  
GEMEINDE BÖDDENSLEL  
CALVÖRDER WEG



Kartengrundlage: Auszug aus der Liegenschaftskarte  
des Landesamtes für Vermessung und Geoinformation

Sachsen-Anhalt

Gemeinde: Böddensell

Gemarkung: Böddensell

Flur: 1

02/106

Stand der Planunterlage:


Erlaubnis zur Vervielfältigung und Verbreitung erteilt

durch das Landesamt für Vermessung und Geoinformation Sachsen-Anhalt

am: 21.02.2007

Aktenzeichen: A9 - 32804/07

Calvörder Weg

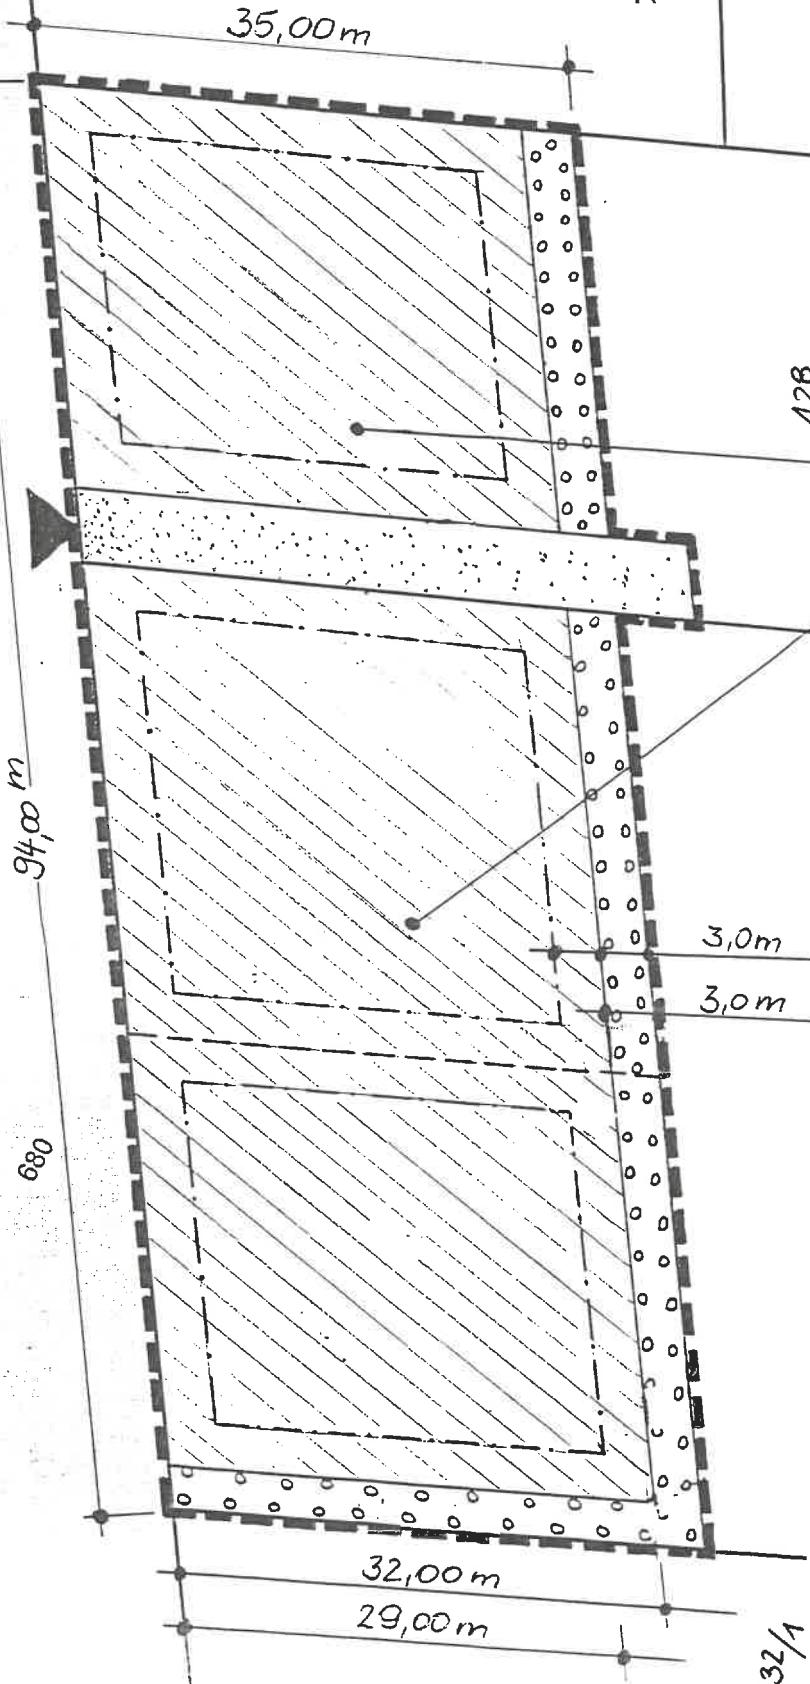

AUSSENBEREICHSSATZUNG PLANZEICHNUNG  
„HINTER DER BAHN“,  
GEMEINDE BÖDDENSELL  
CALVÖRDER WEG

WA	1
	-
ED	0

1:500