


33. Änderung des Flächennutzungsplanes der Stadt Eutin durch Berichtigung

Für ein Gebiet:

südwestlich der Landesstraße 174 (Eutin-Malente) und nordöstlich der Parkwohnanlage „Wilhelmshöhe“

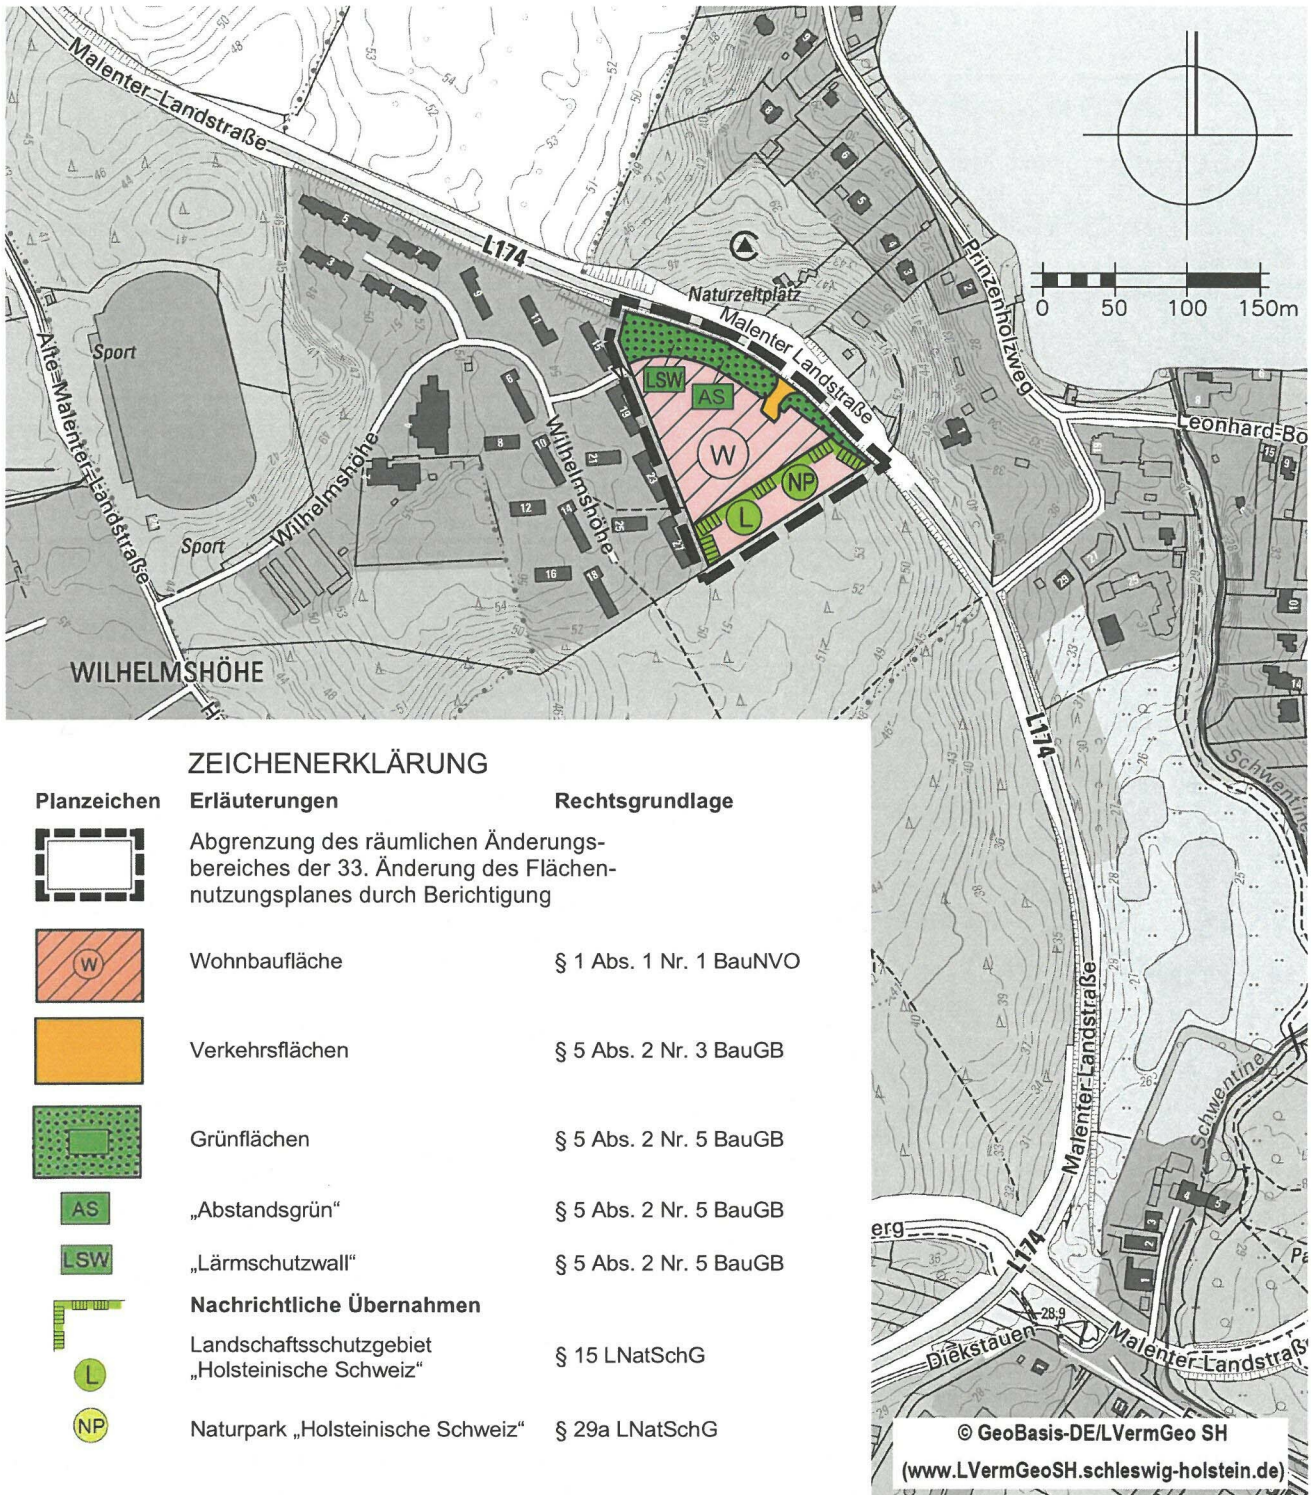

Hinweis:

Die Berichtigung des Flächennutzungsplanes erfolgt aufgrund der Satzung der Stadt Eutin über die 1. Änderung des Bebauungsplanes Nr. 66, die mit Wirkung vom **1.7. Juni 2022** in Kraft getreten ist.

Eutin, den **20. Juni 2022**



Carsten Behnk
(Carsten Behnk)
- Bürgermeister -

1 . Ausfertigung