

VORHABEN - UND ERSCHLIEßUNGSPLAN

zum vorhabenbezogenen
Bebauungsplan Nr. 49 -Sch-
3. Änderung



Westansicht



Ostansicht

Verfahren

Dieser Vorhaben- und Erschließungsplan ist als Teil des vorhabenbezogenen Bebauungsplans 3. Änderung des Bebauungsplans Nr. 49 -Sch- in der Sitzung der Gemeindevertretung am 23.11.2022 als Teil der Satzung mitbeschlossen worden.

Scharbeitz, den 3.0. Jan. 2023


Bettina Schäfer
Bürgermeisterin

Ausfertigung:


Es wird bestätigt, dass der Inhalt dieser Satzung mit seinen Festsetzungen durch Zeichnung, Farbe, Schrift und Text mit den hierzu eingegangenen Beschlüssen des jeweils zuständigen gemeindlichen Gremiums übereinstimmen.

Scharbeitz, den 3.1. Jan. 2023


Bettina Schäfer
Bürgermeisterin

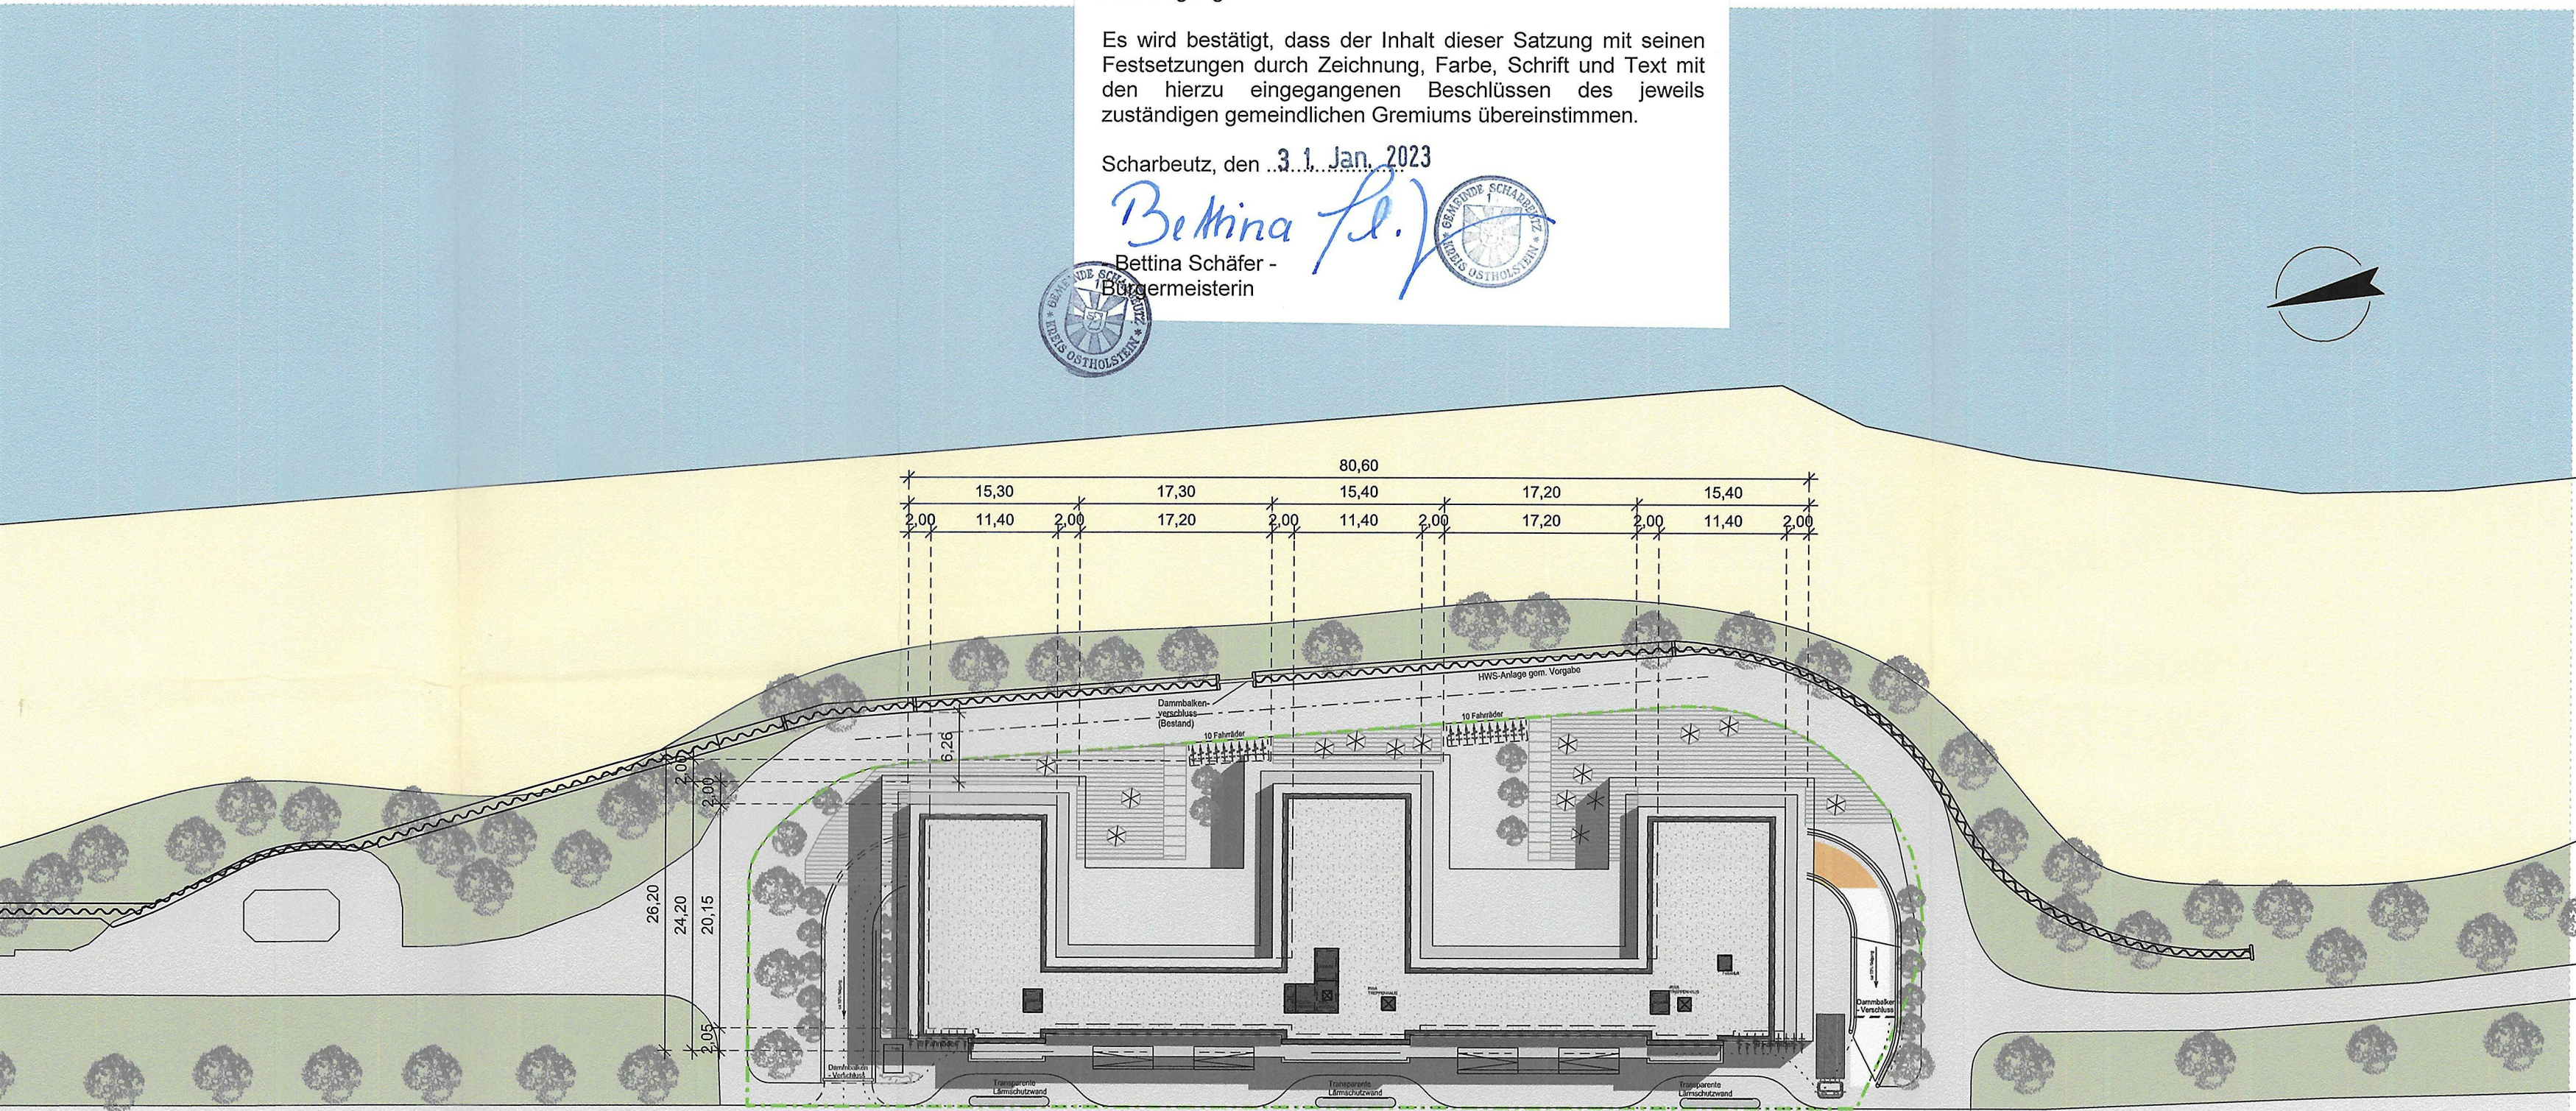


Strandallee

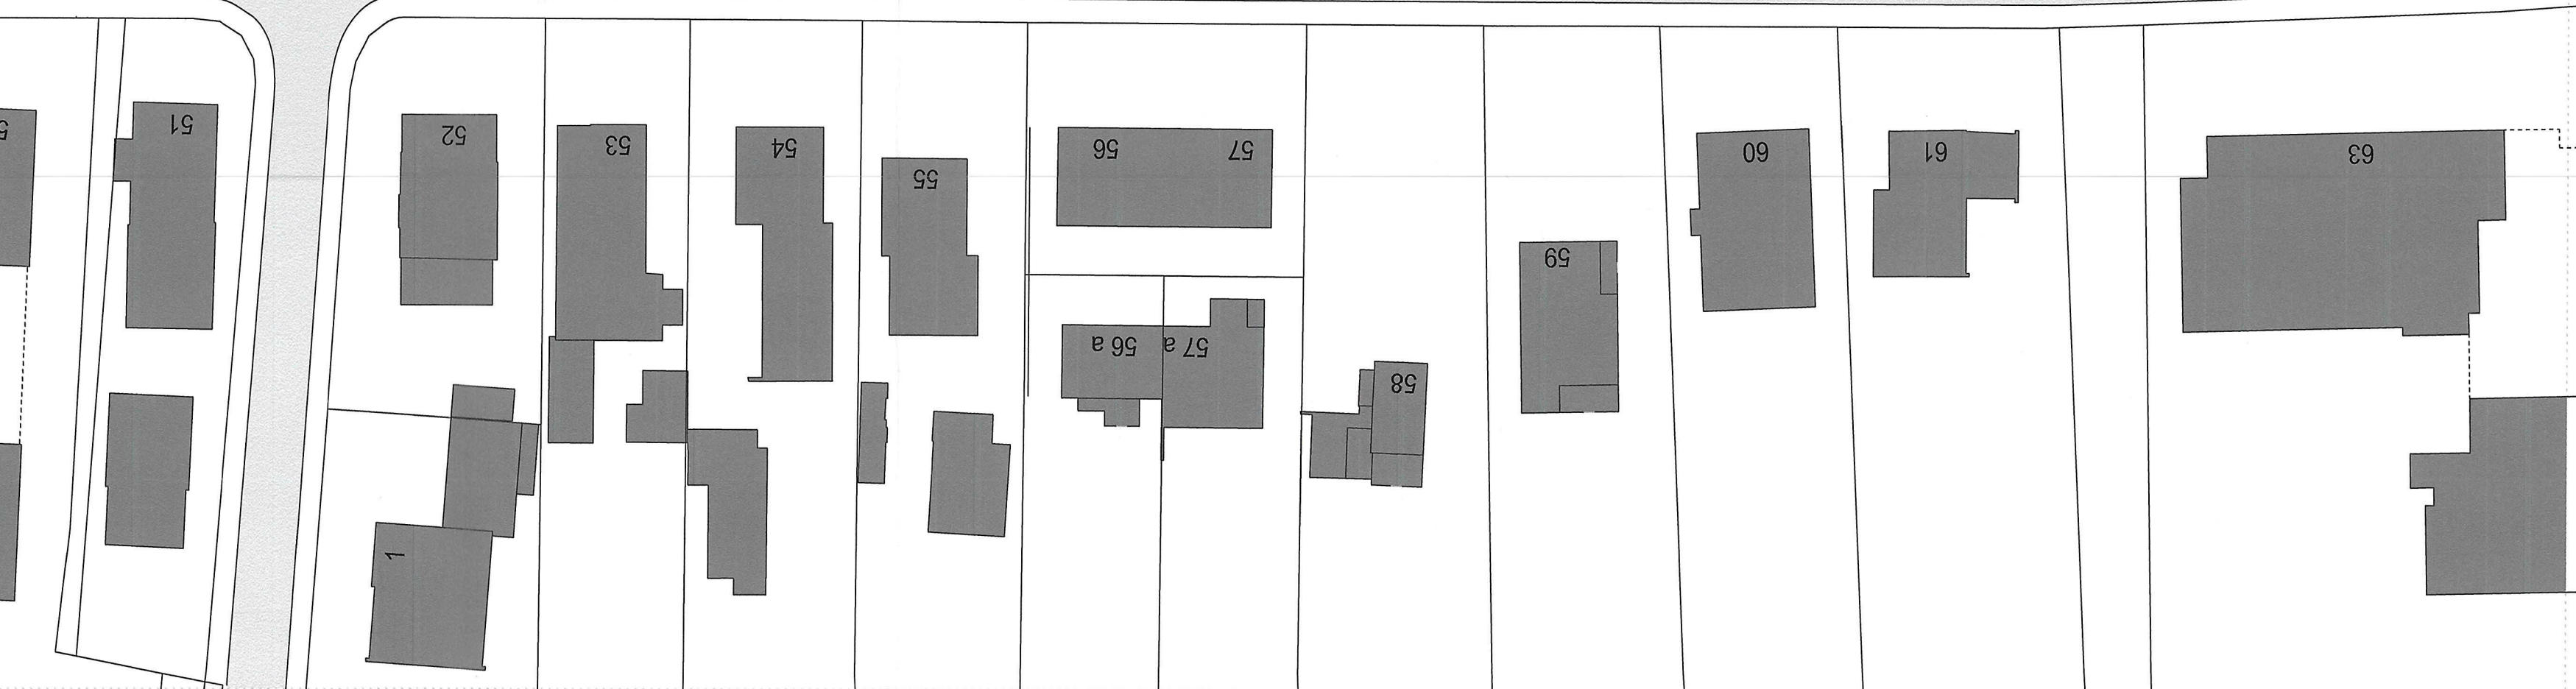


Lageplan

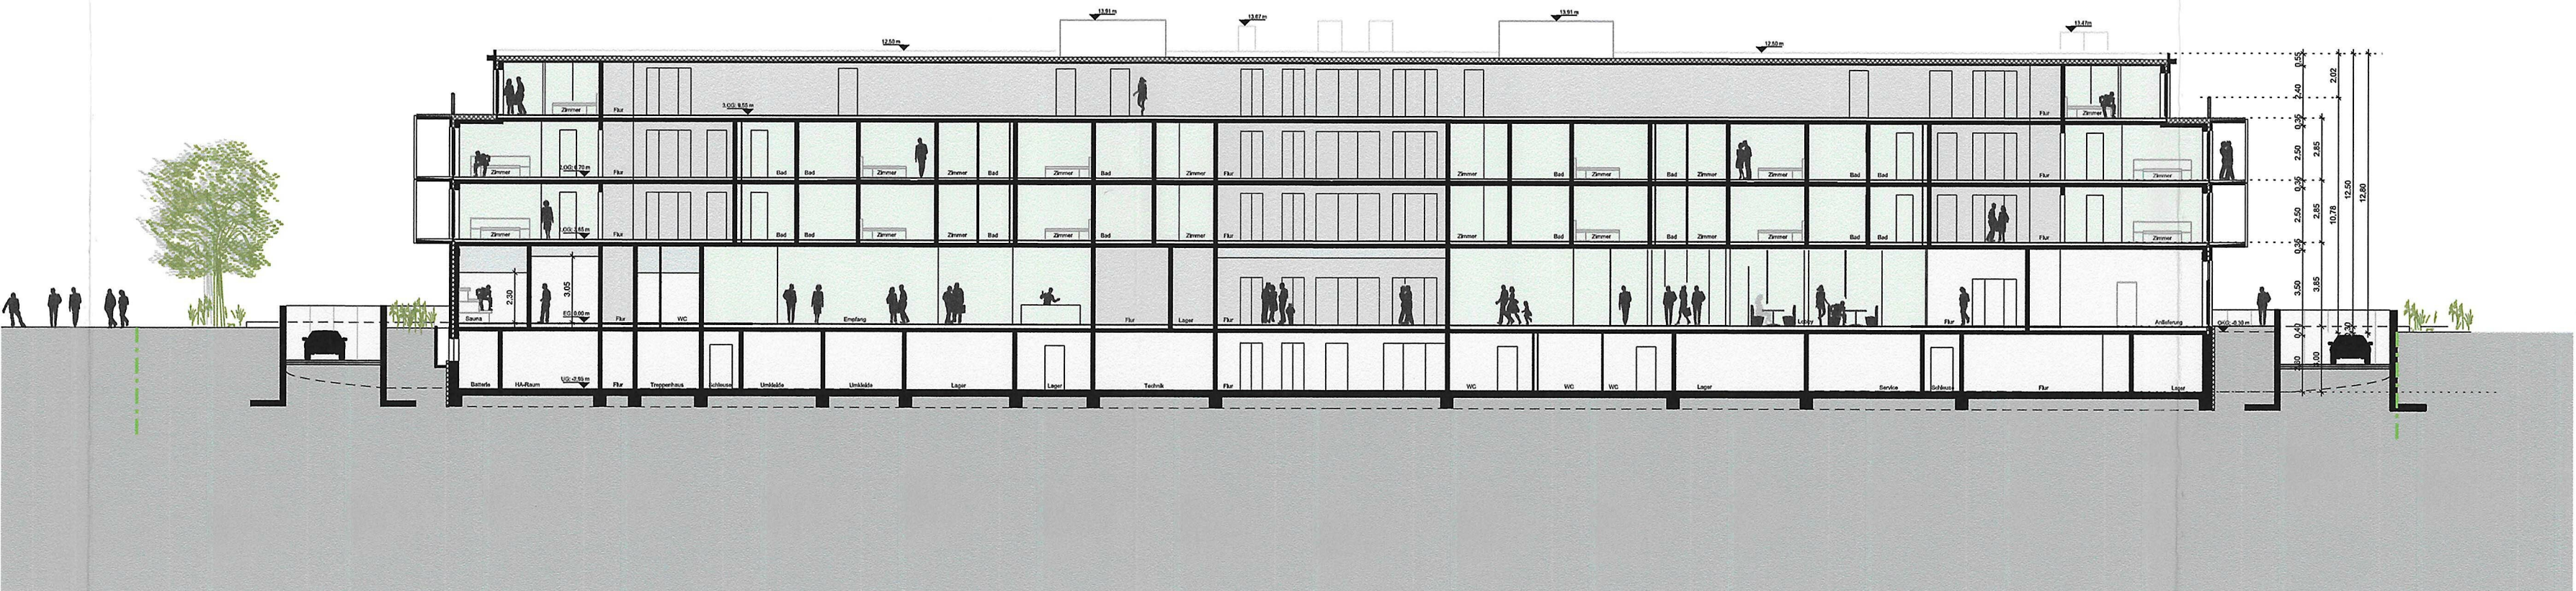

Schnitt C

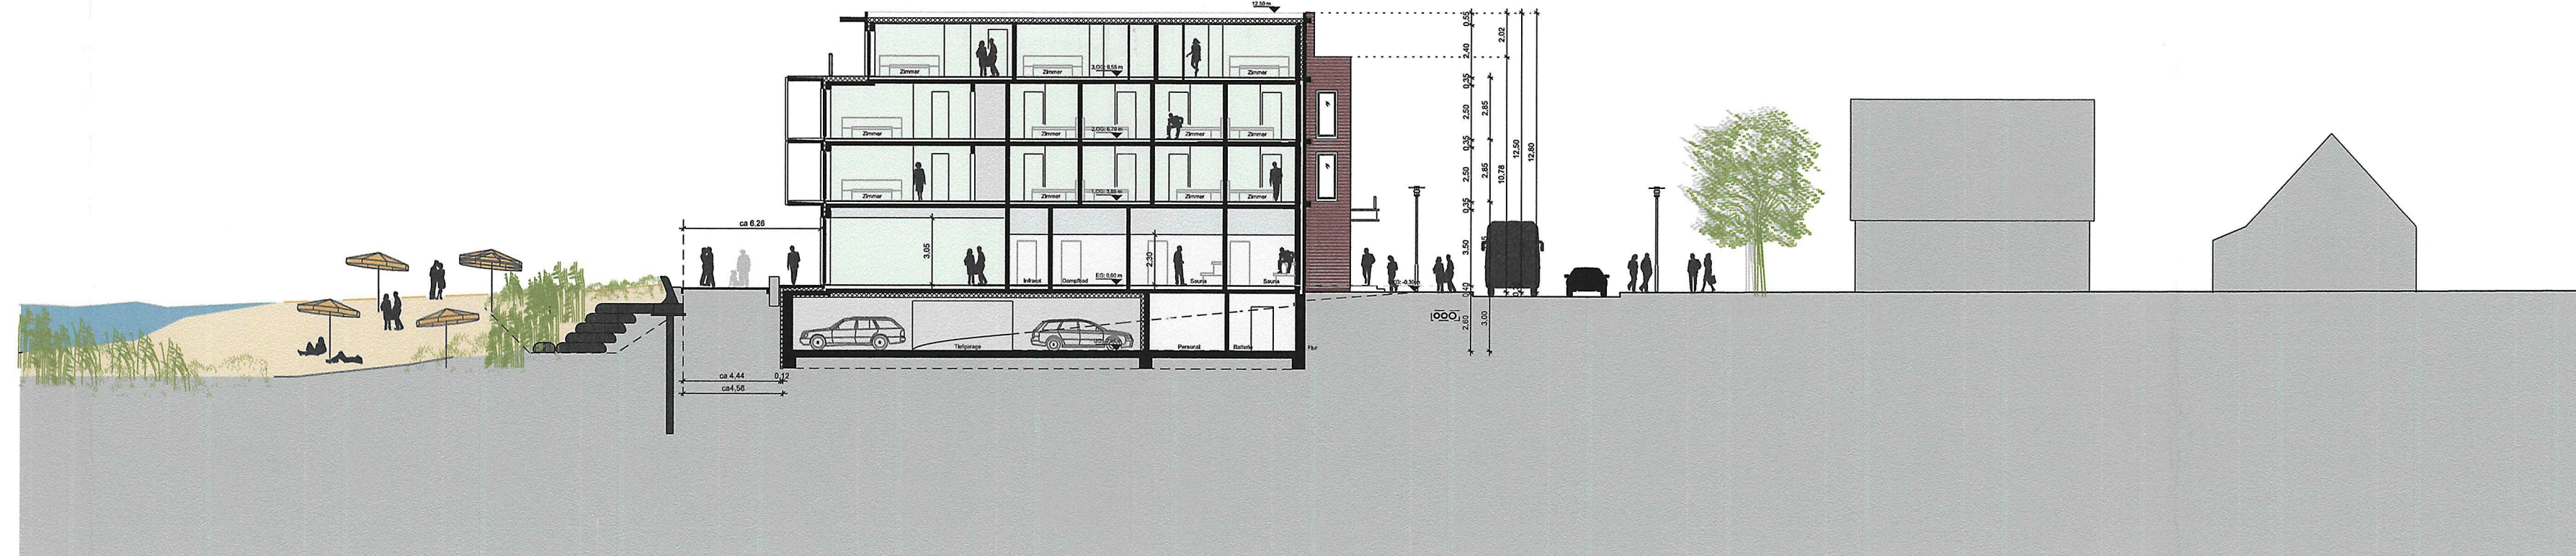


Schnitt B

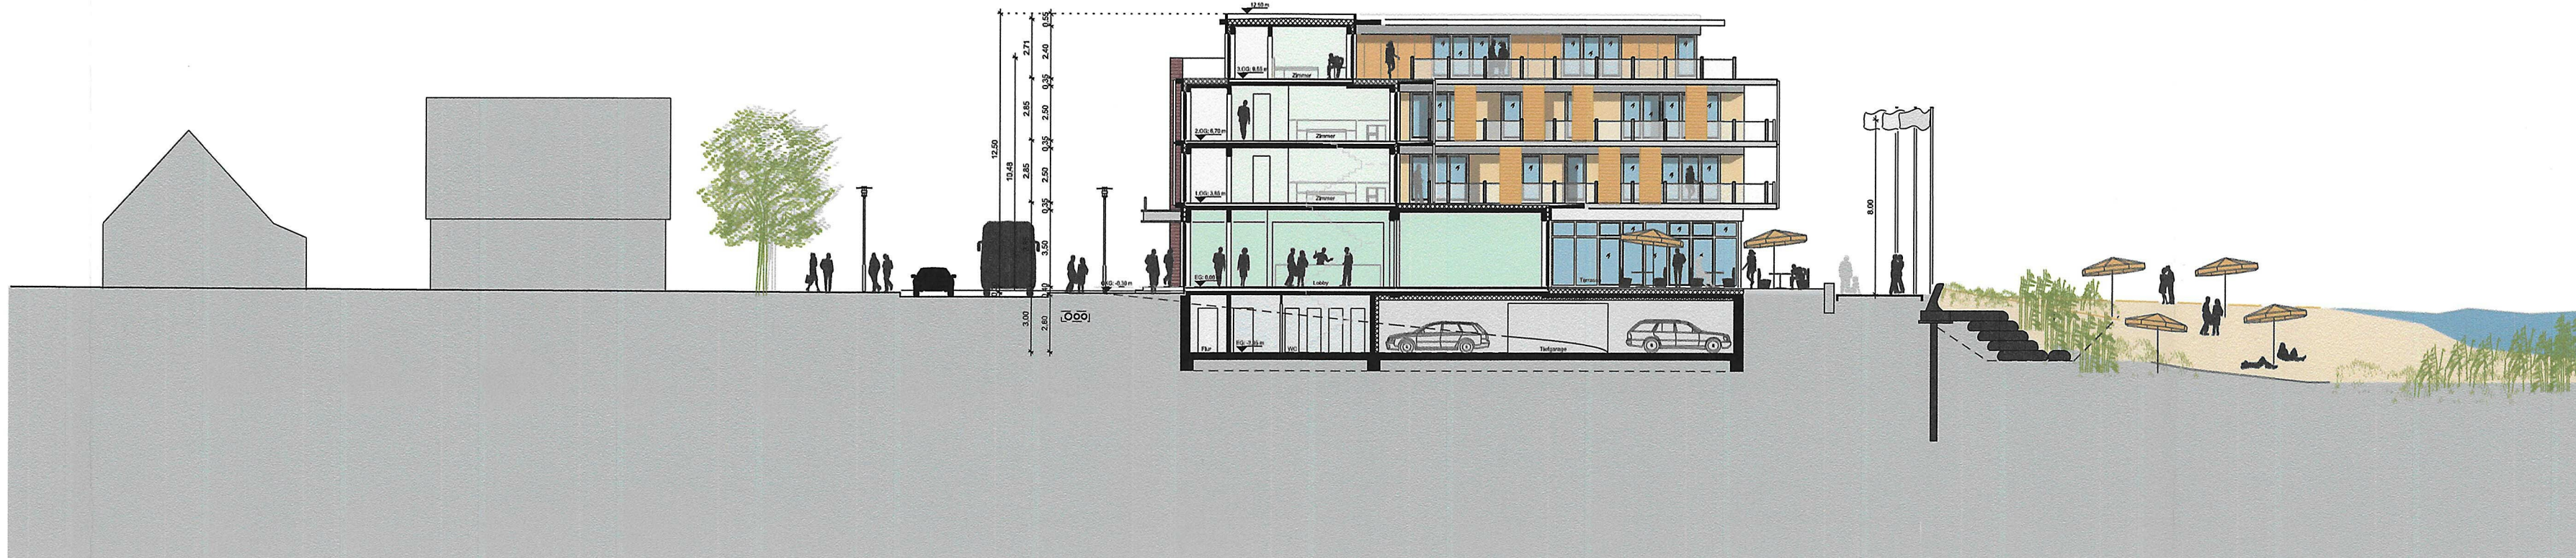


Schnitt A



Südansicht

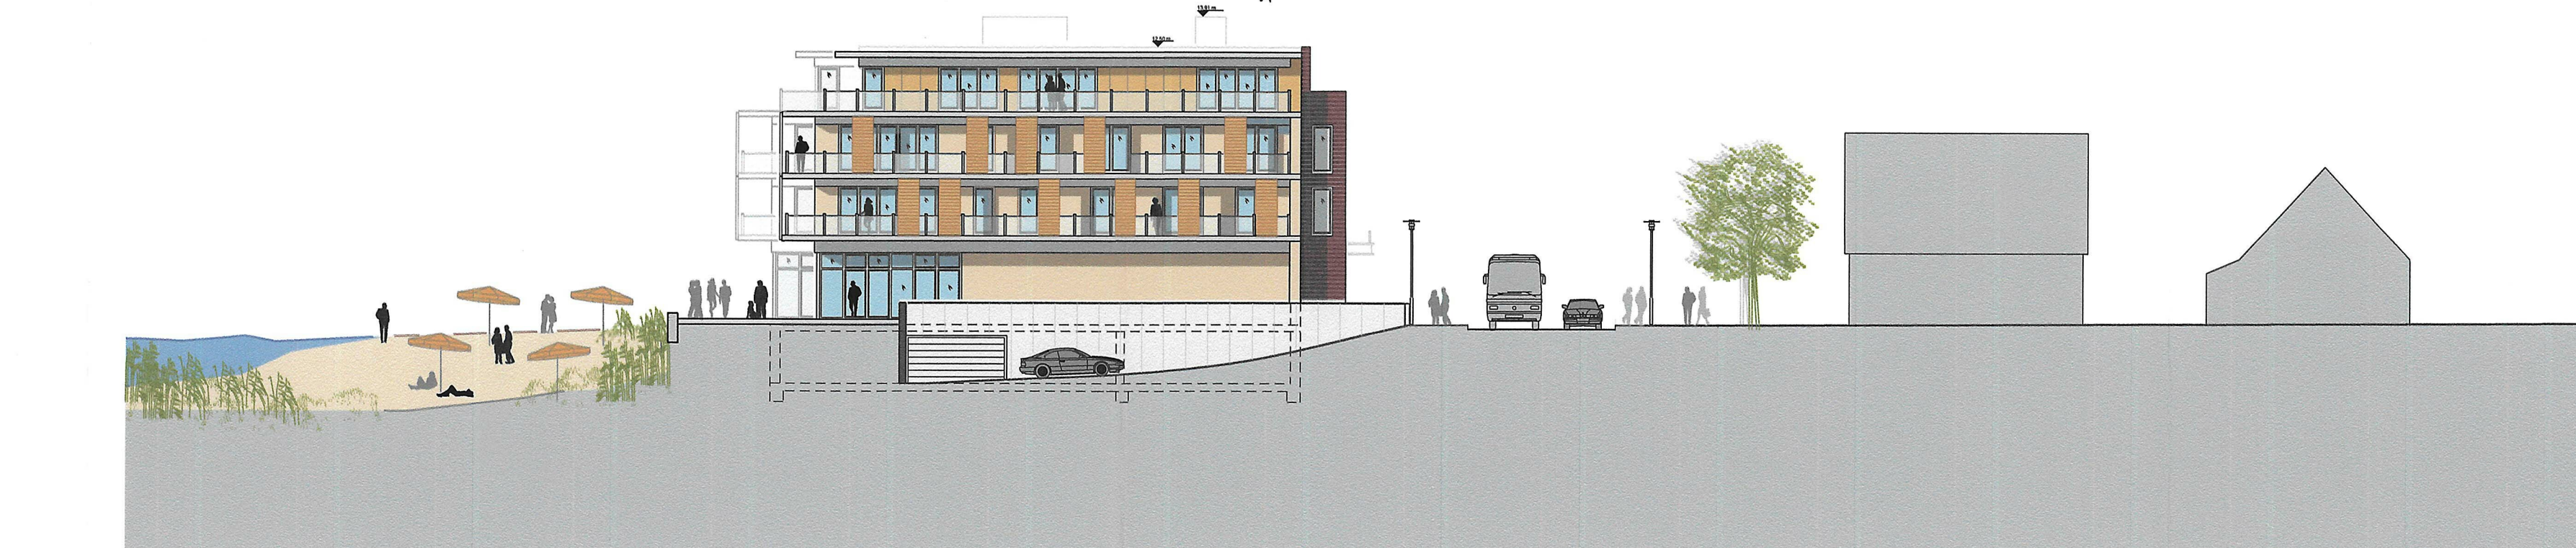


Nordansicht

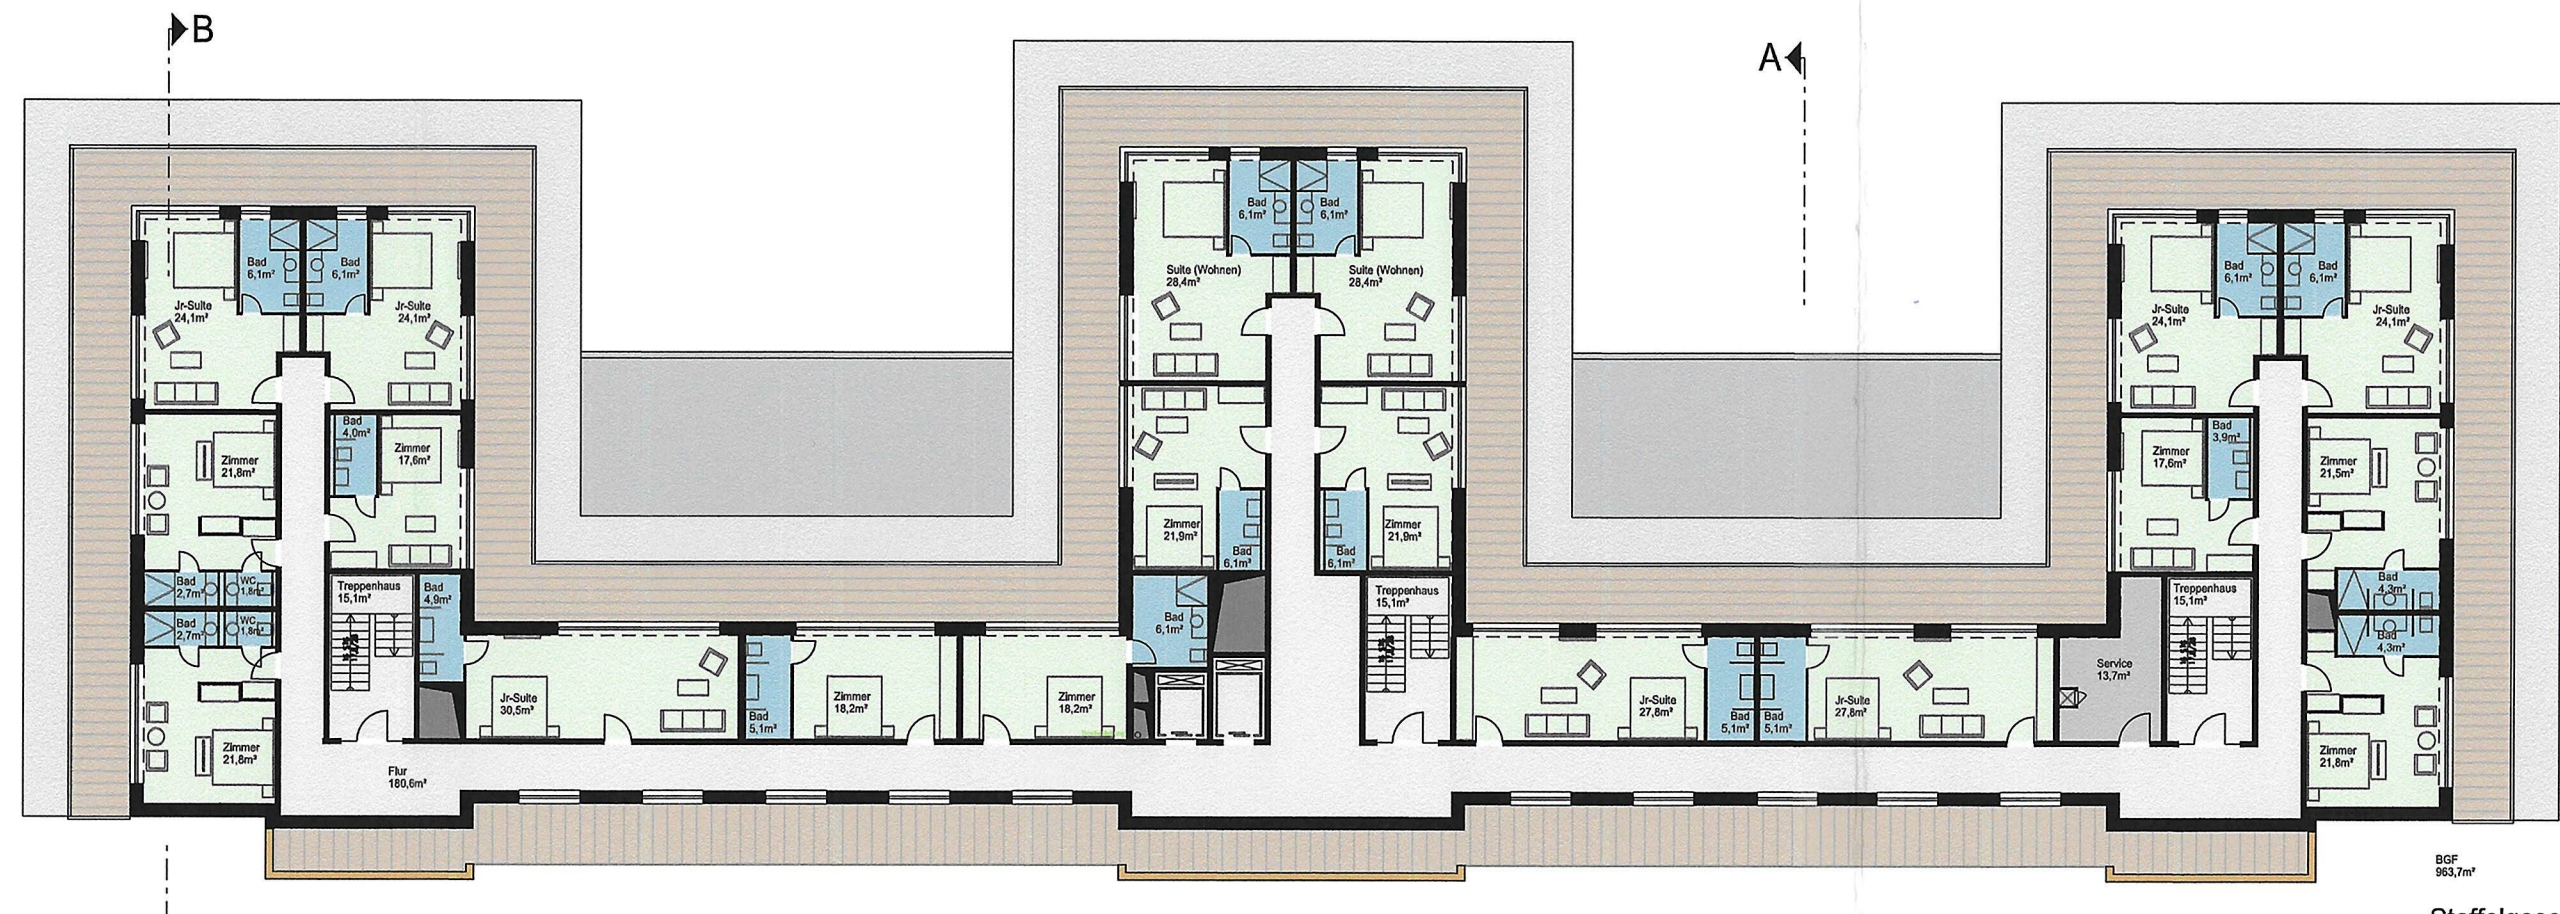


Stoffelgeschoss



1./2. Obergeschoss

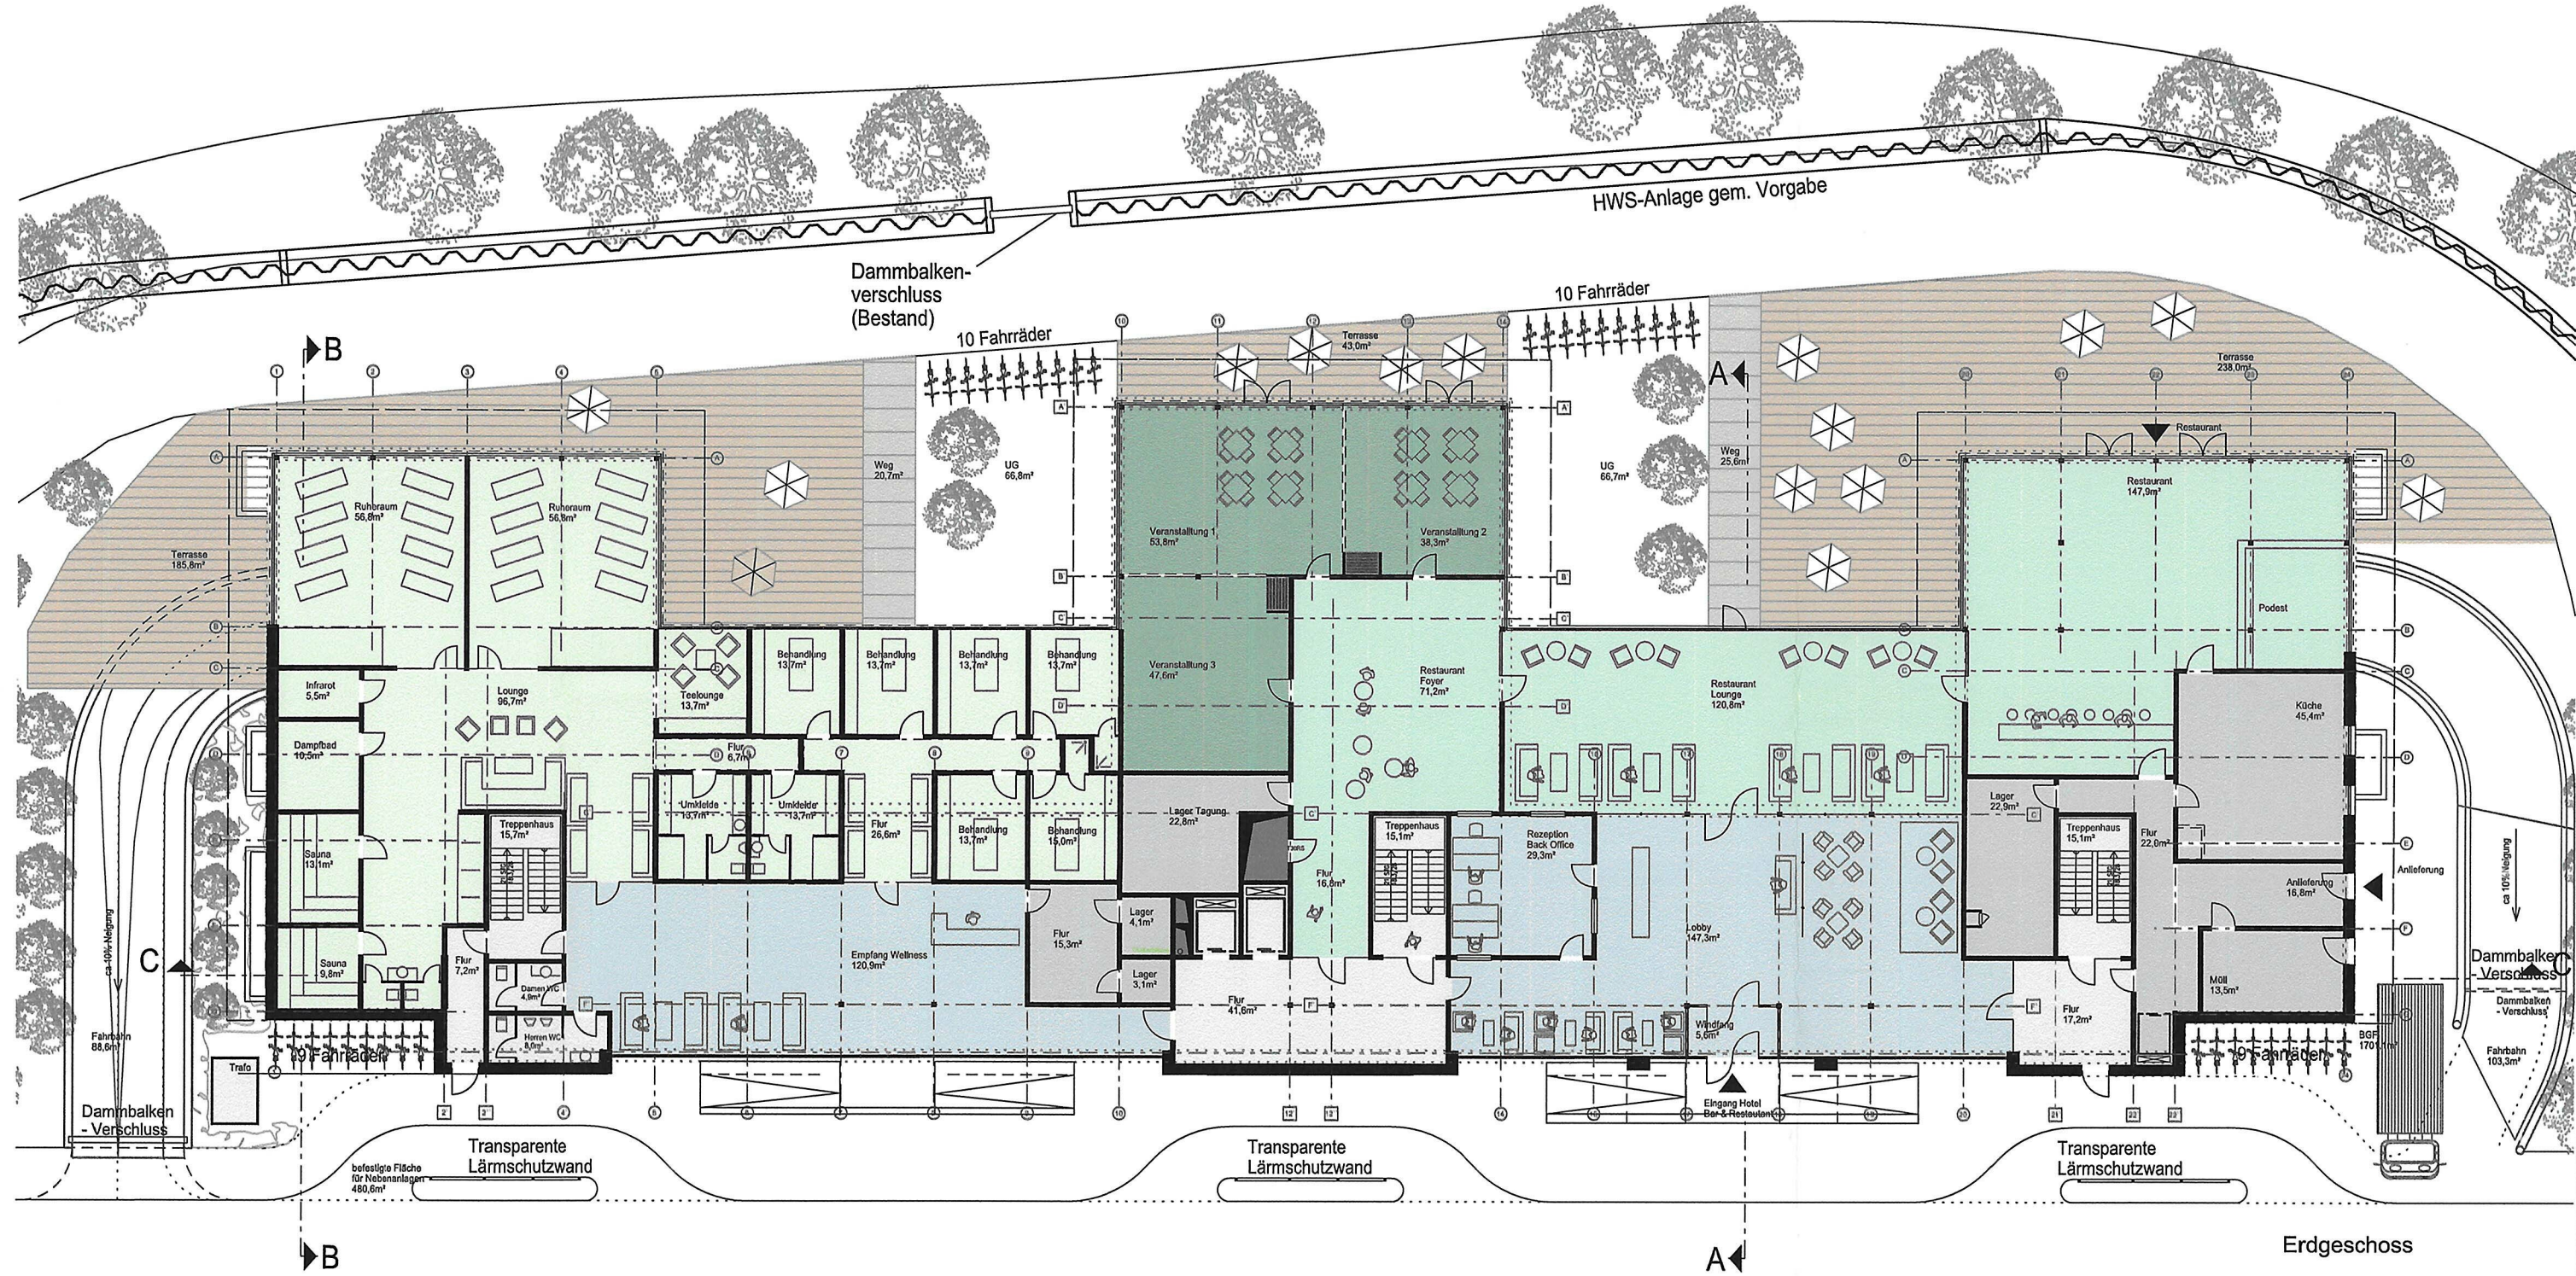

Erdgeschoss

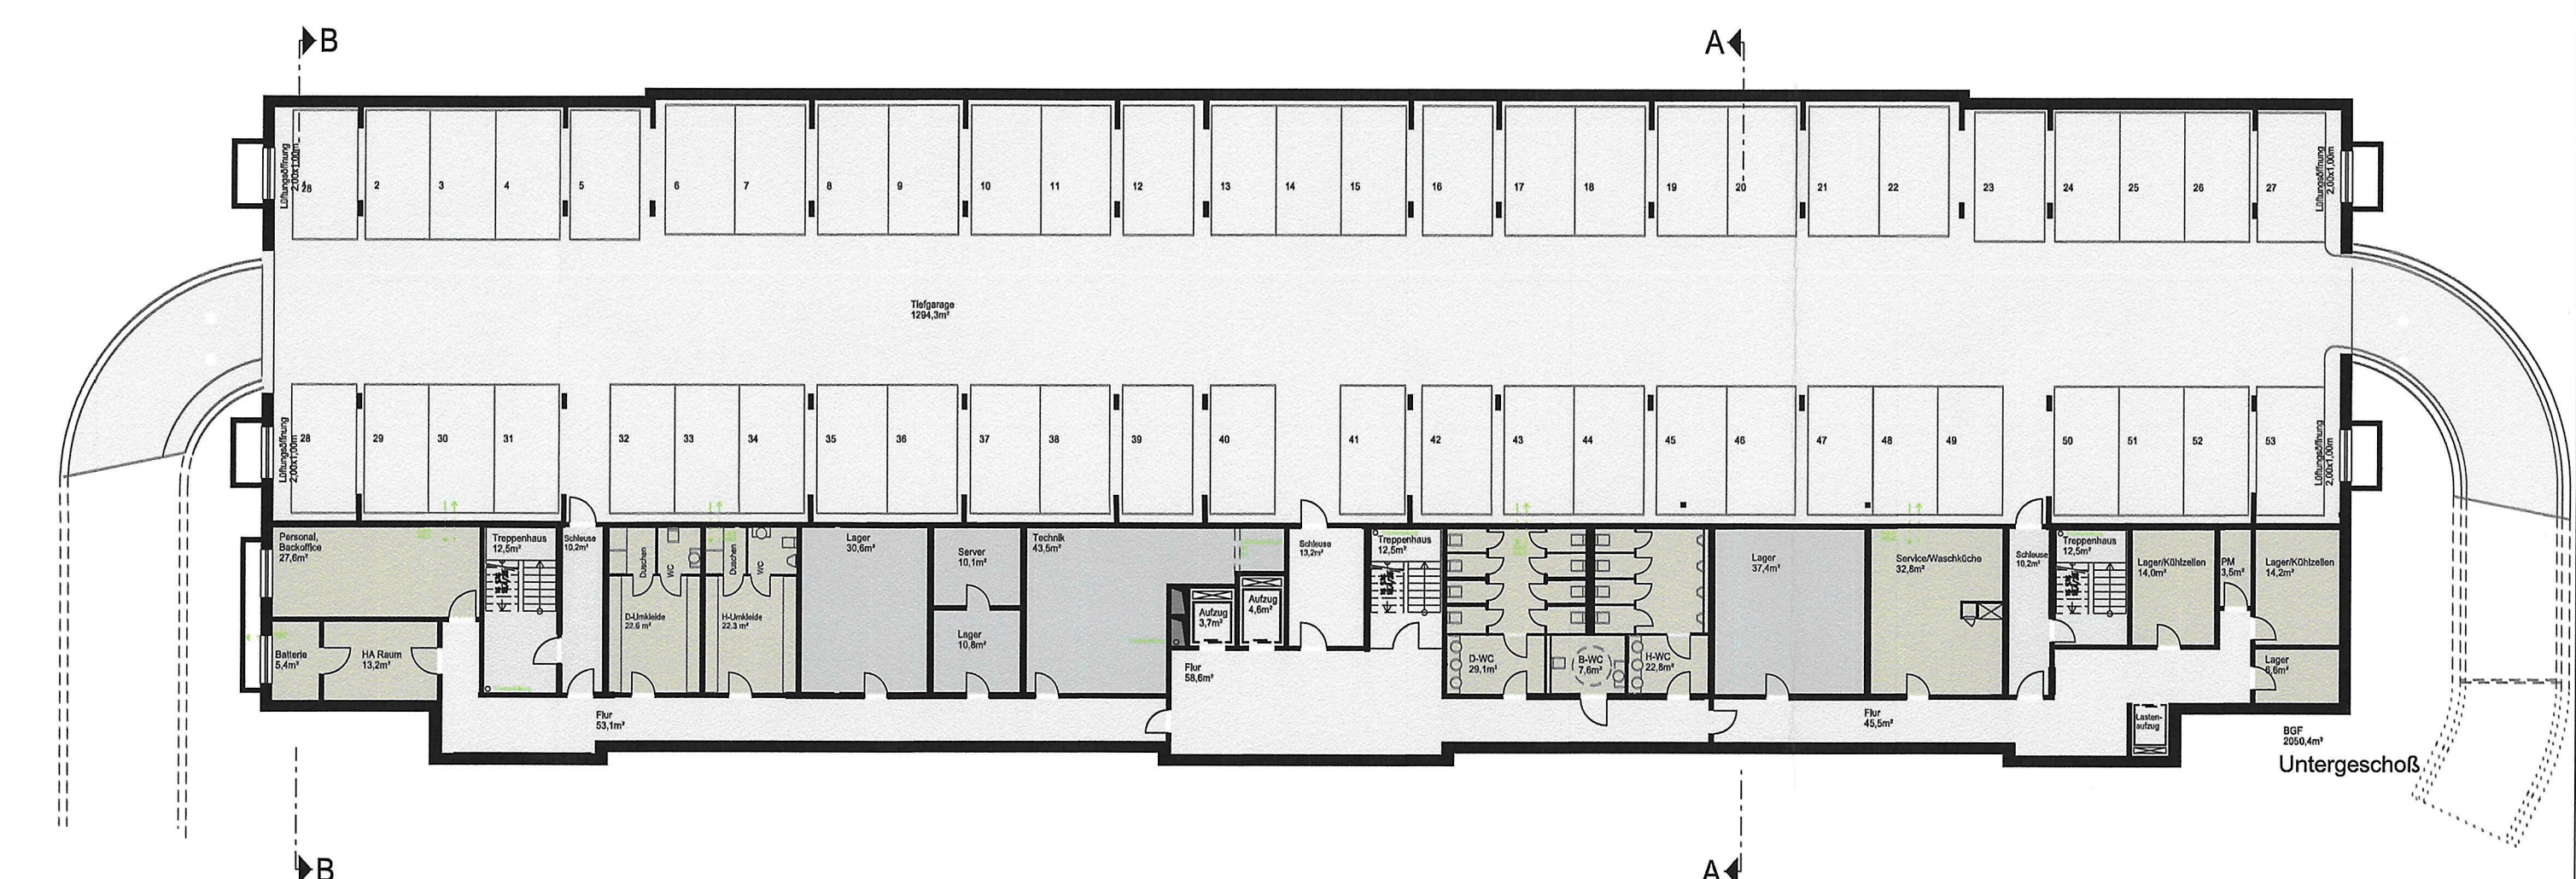

Untergeschoss

Legende

Legende

1	2	
---	---	---	---	---	---	---	---	---	----	----	-----

ARCHITEKTURWERKSTATT

LAGEPLAN

25.02.16

Hotel Haftung

VORHABEN UND ERSCHLIEßUNGSPLAN

400