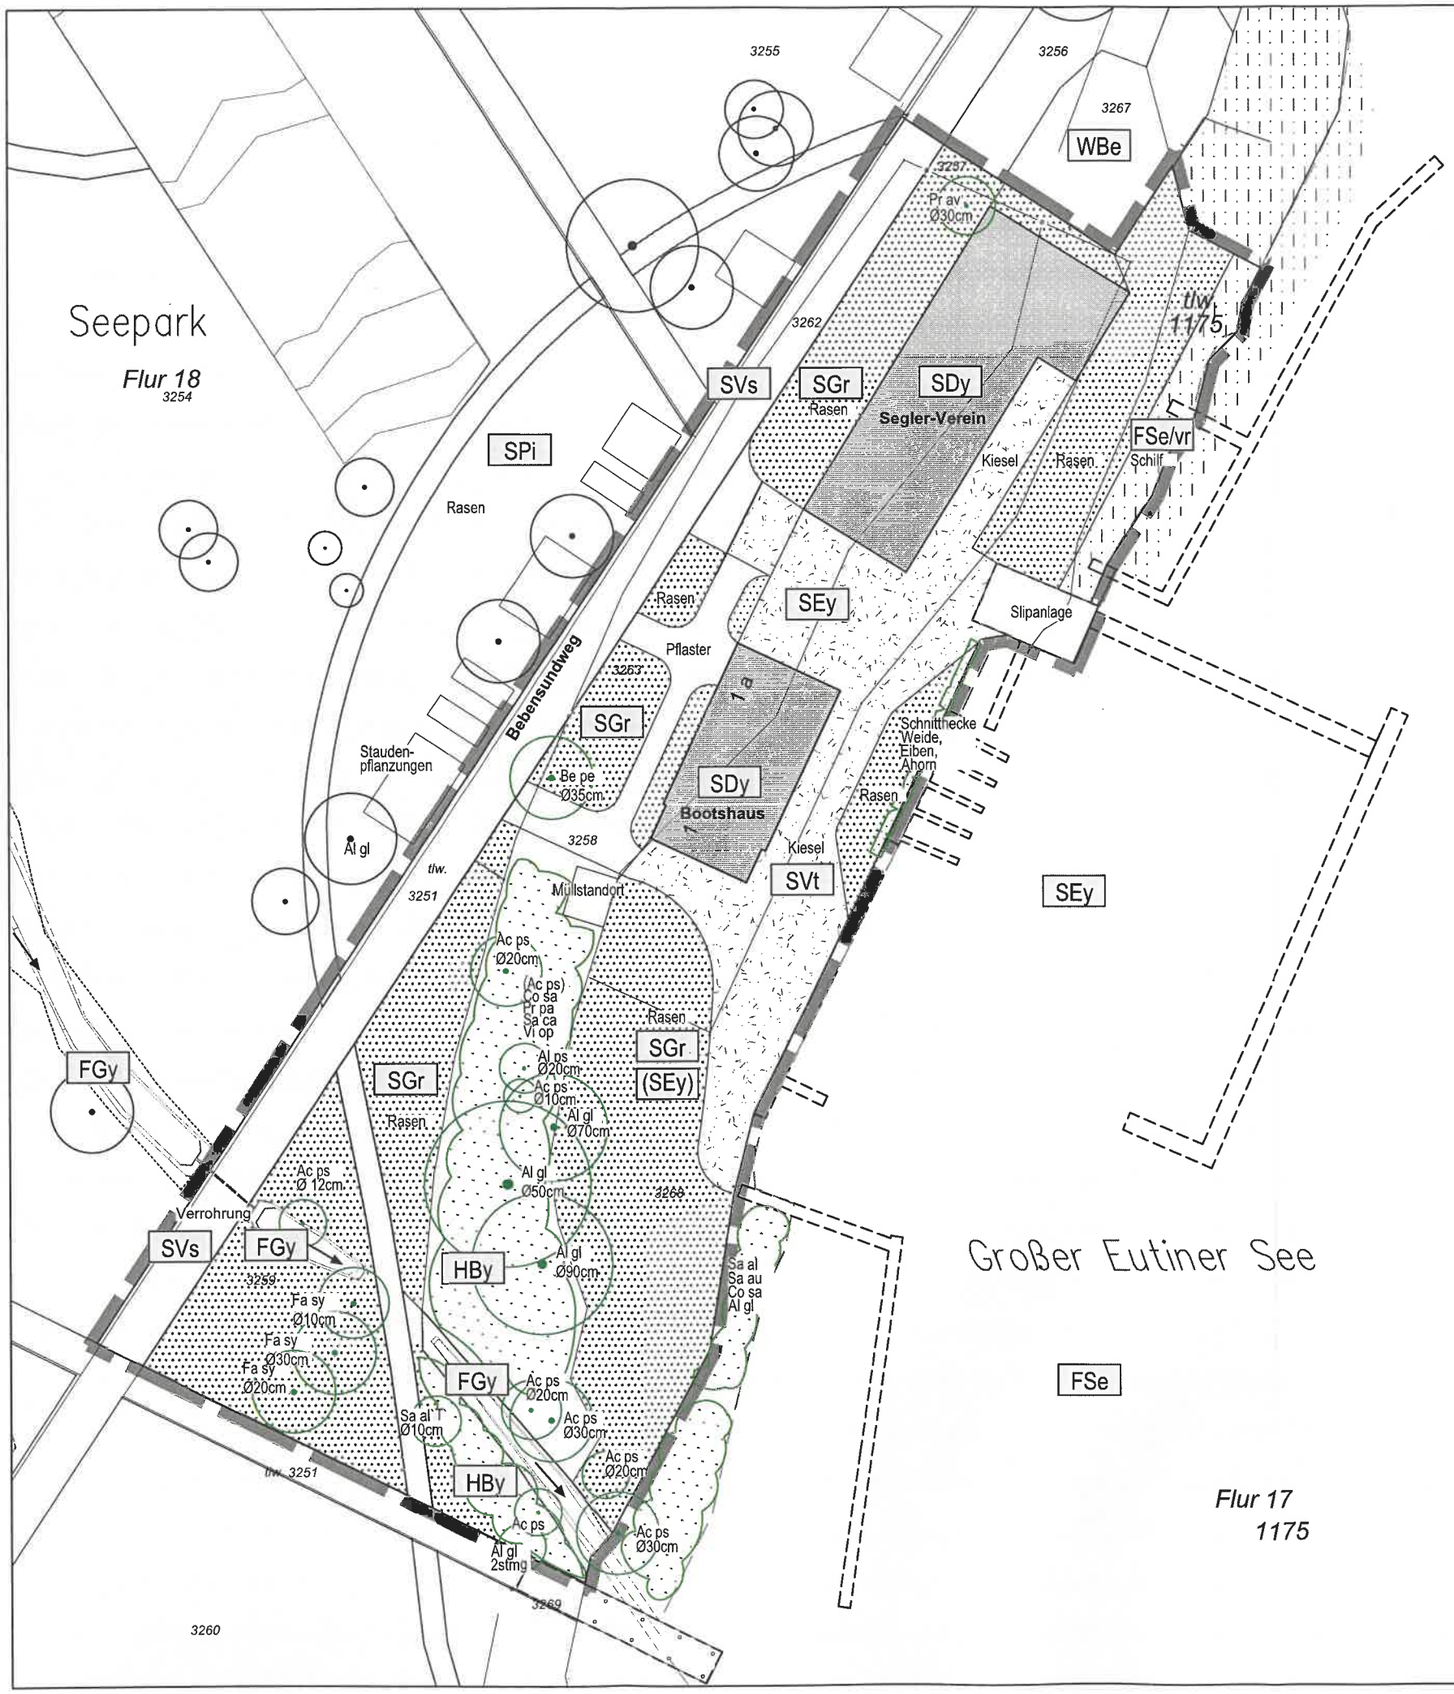

ZEICHENERKLÄRUNG
BESTAND
Biotop- und Nutzungstypen gemäß Biotoptypenschlüssel für Schleswig-Holstein 2017

HBy		Sonstiges Gebüsch
FGy		Sonstiger Graben
FSe	§	Eutrophes Stillgewässer
FSe/vr	§	Verlandungsvegetation der Eutrophen Stillgewässer
SDy		Sonstige Bebauung in Außenbereichen
SEy		Andere Sport-und Erholungsanlage (Segelverein, Wasserliegeplätze und Land- bzw. Lagerflächen)
SGr		Rasenflächen arten-und strukturarm
SPi		Öffentliche Grünanlage, intensiv gepflegt
SVs		Wegefläche, vollversiegelt
SVt		Wegefläche, teilversiegelt
WBe	§	Bruchwald, überwiegend Erlen
⊙		Einzelbäume mit Angabe der Art und Stammdurchmesser
		Gehölze
		Schilfflächen
		Kieselflächen
		Rasenflächen
		Flurstückgrenzen
		Geltungsbereich B-Plan Nr. 126

Artenliste Bäume

Ac ps	-	Acer pseudoplatanus	-	Bergahorn
Al gl	-	Alnus glutinosa	-	Schwarz-Erle
Be pe	-	Betula pendula	-	Hängebirke
Fa sy	-	Fagus sylvatica	-	Rotbuche
Pr av	-	Prunus avium	-	Vogelkirsche
Sa al `T`	-	Salix alba `Tristis`	-	Trauerweide

Artenliste Sträucher

Co sa	-	Cornus sanguinea	-	Roter Hartriegel
Pr pa	-	Prunus padus	-	Traubenkirsche
Vi op	-	Viburnum opulus	-	Gewöhnlicher Schneeball
Sa ca	-	Salix caprea	-	Salweide
Sa au	-	Salix aurita	-	Ohrweide

Projekt ...	Biotoptypenkartierung zum B-Plan Nr. 126, Stadt Eutin, Seepark Eutin
Auftraggeber ...	Stadt Eutin, Fachbereich Bauen, Fachdienst Tiefbau / Grünanlagen, 23701 Eutin
Planinhalt ...	Lageplan, M 1: 500
Datum ...	16. Mai 2019

Urte Schlie
Landschaftsarchitektin - MA Urban Design
Marienburger Str. 29
23669 Timmendorfer Strand

Schlie ... Landschaftsarchitektur
T 04503 - 707 94 07
F 04503 - 707 94 08
info@schlie-landschaftsarchitektur.de
www.schlie-landschaftsarchitektur.de