



LEGENDE		
HW	Wallhecken	(§ 15 b L.NatSchG)
HWR	Redder	(§ 15 b L.NatSchG)
HGy	Sonstiges naturnahes Feldgehölz	
FG	Graben	
FT	Tümpel	(§ 15 a L.NatSchG)
NSh	Staudensumpf	(§ 15 a L.NatSchG)
NR	Landröhricht	(§ 15 a L.NatSchG)
NUs	Uferstaudenflur	(§ 15 a L.NatSchG)
AA	Acker	
GM	Mesophiles Grünland	
RHf	Gras- und Staudenflur feuchter Standorte	(§ 15 a L.NatSchG)
SB	Biotope der gemischten Bauflächen	
SEb	Ballsportanlage	
SVs	Straßenverkehrsfläche	(§ 15 a L.NatSchG)
XXh	Steiler Hang im Binnenland	(§ 15 a L.NatSchG)

Biotoptypen nach Liste der im Rahmen der Landschaftsplanung der örtlichen Ebene zu kartierenden Biotop- und Nutzungstypen (1998)

(60) Nr. der Biotopbezeichnung im Landschaftsplan

--- Geltungsbereichsgrenze des Bebauungsplanes Nr. 89


Grünordnungsplan zum Bebauungsplan Nr. 89 der Stadt Eutin

Karte 1: BESTAND

Maßstab: 1 : 2 000

planung: blank.
architektur stadtplanung landespflege verkehrswesen
regionaleentwicklung umweltschutz
Waldstraße 5, 23701 Eutin Tel: (04521) 798811 Fax: (04521)798810
e-mail: eutin@planung-blanc.com

Eutin, den 1. November 2001

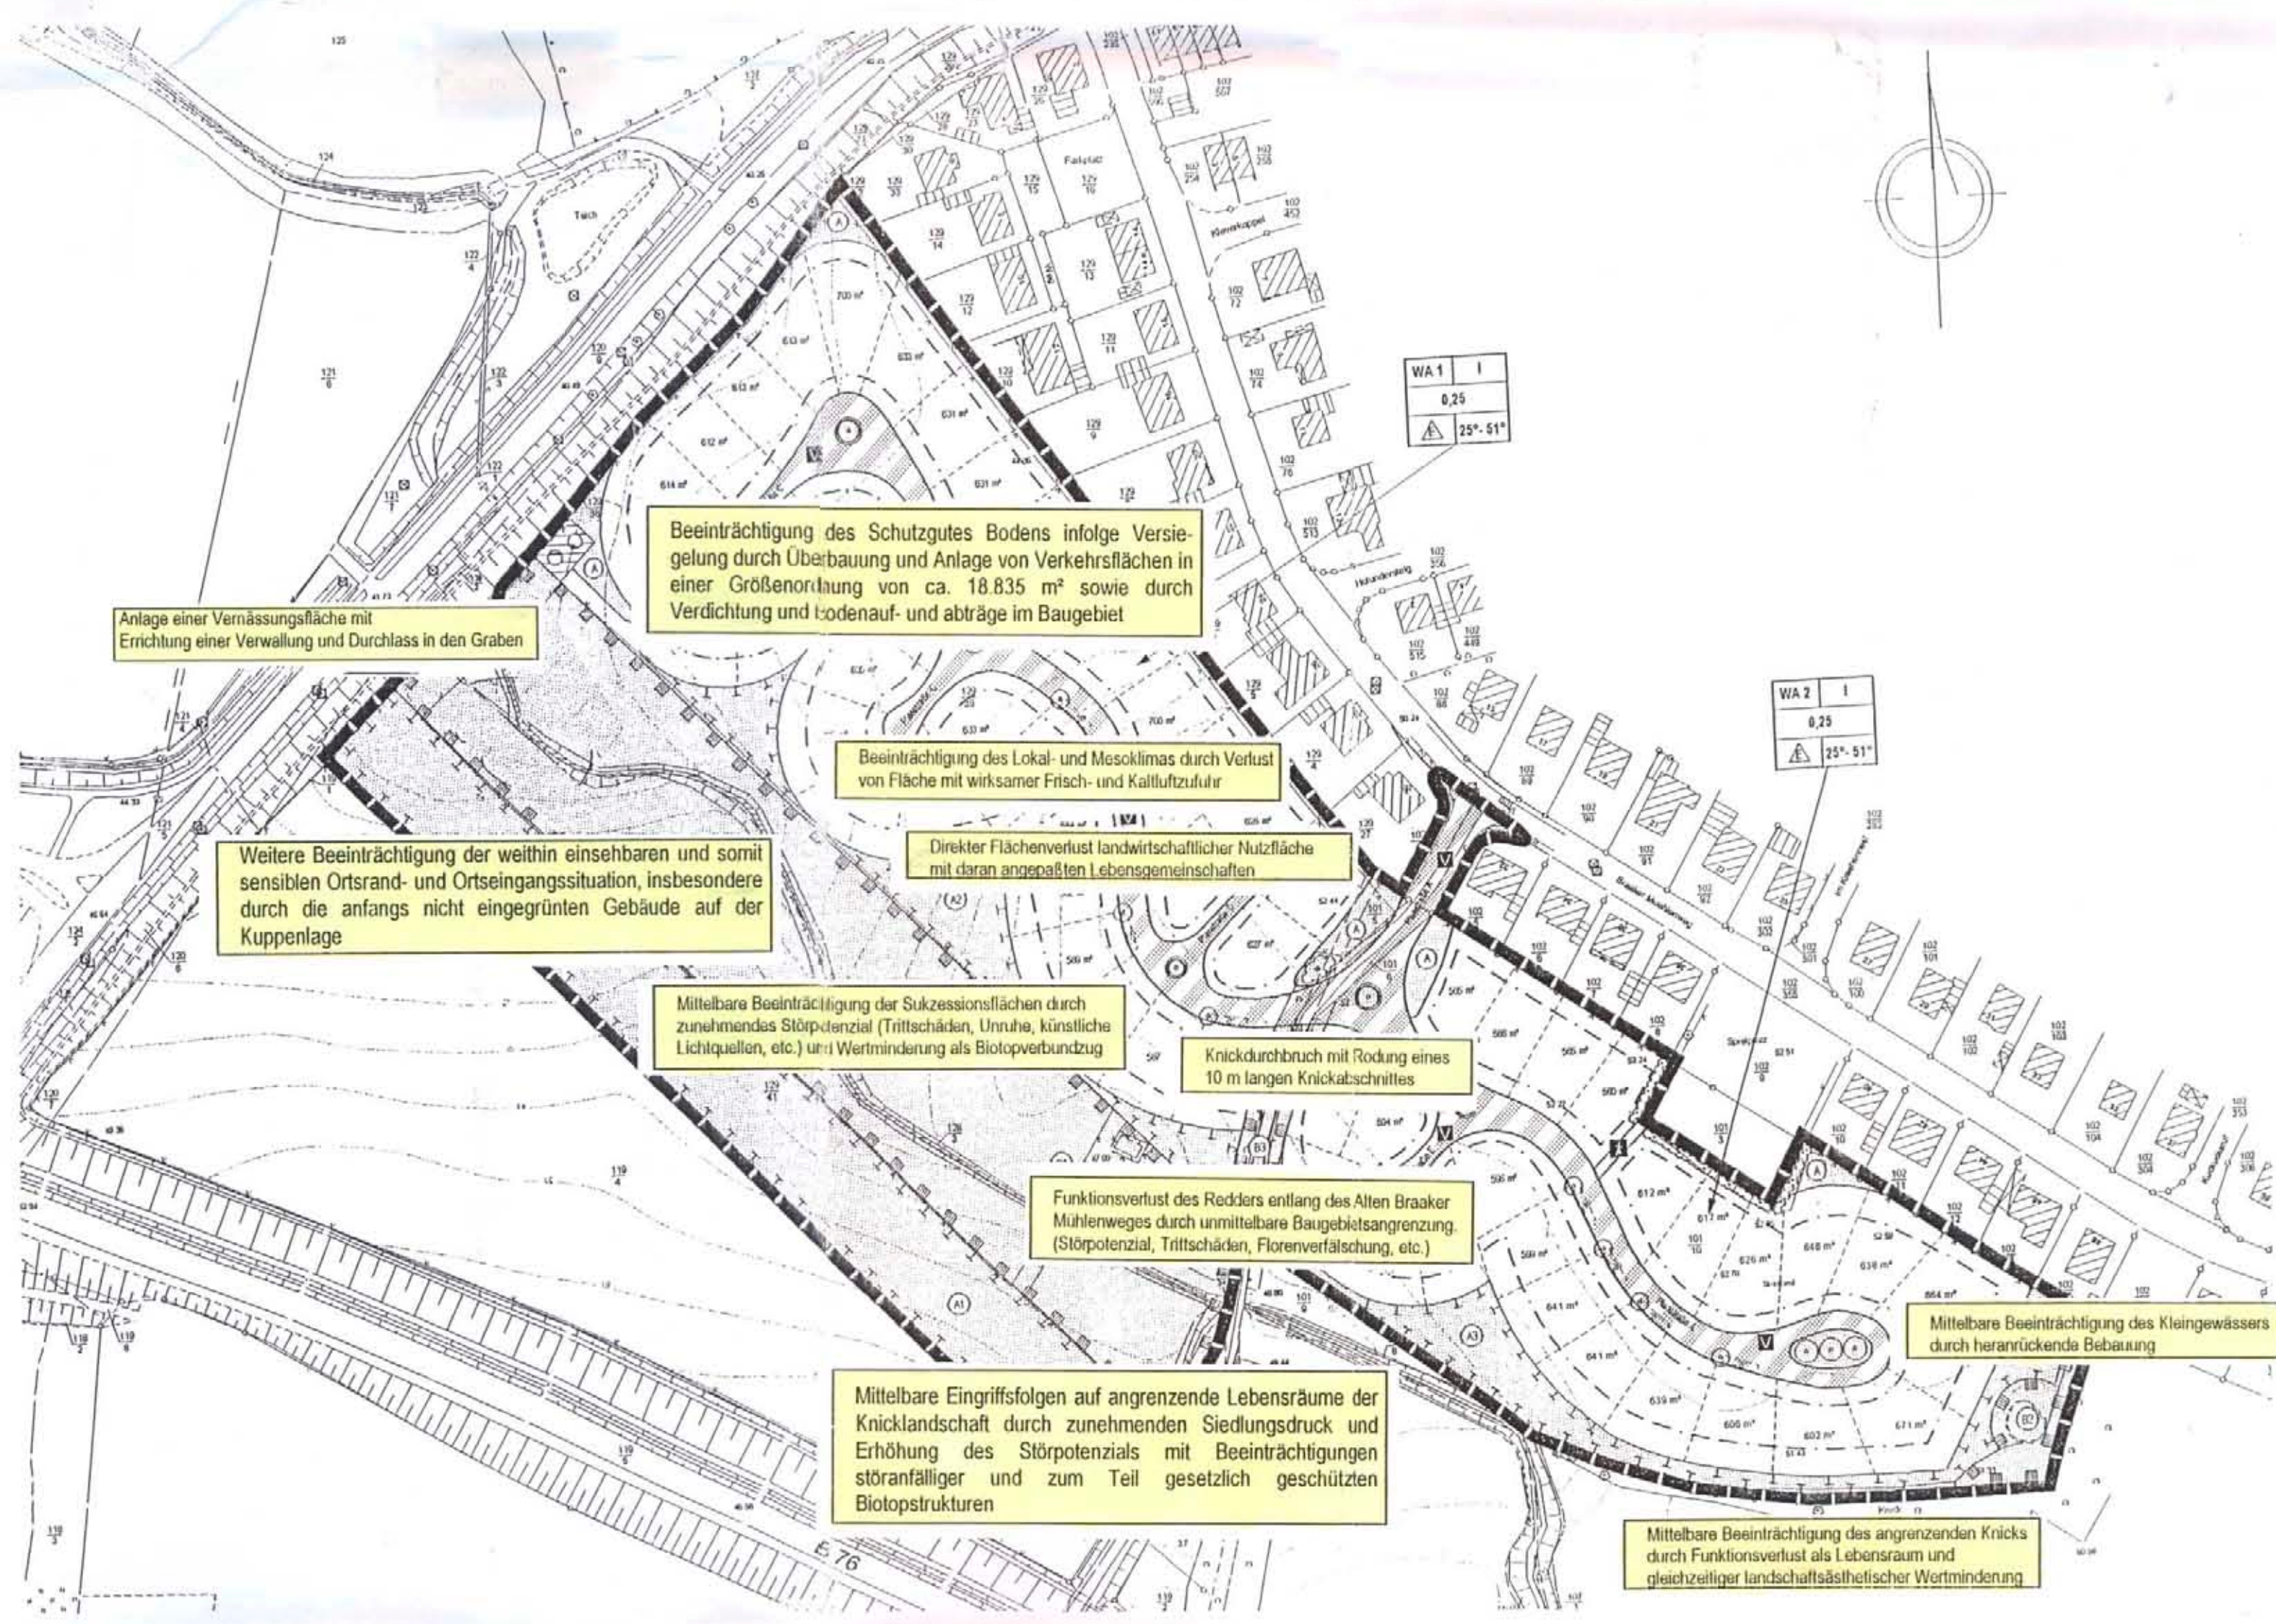


Grünordnungsplan zum Bebauungsplan Nr. 89 der Stadt Eutin

Karte 2 EINZEL- UND GESAMTKONFLIKTE

Maßstab: unmaßstäblich verkleinert

planung: blank.
architektur stadtplanung landespflege verkehrswesen
regionaleentwicklung umweltschutz
Waldstraße 5, 23701 Eutin Tel: (04521) 798811 Fax: (04521)798810
e-mail: eutin@planung-blanc.com

Eutin, den 1. November 2001 Änderungen im Februar 2002

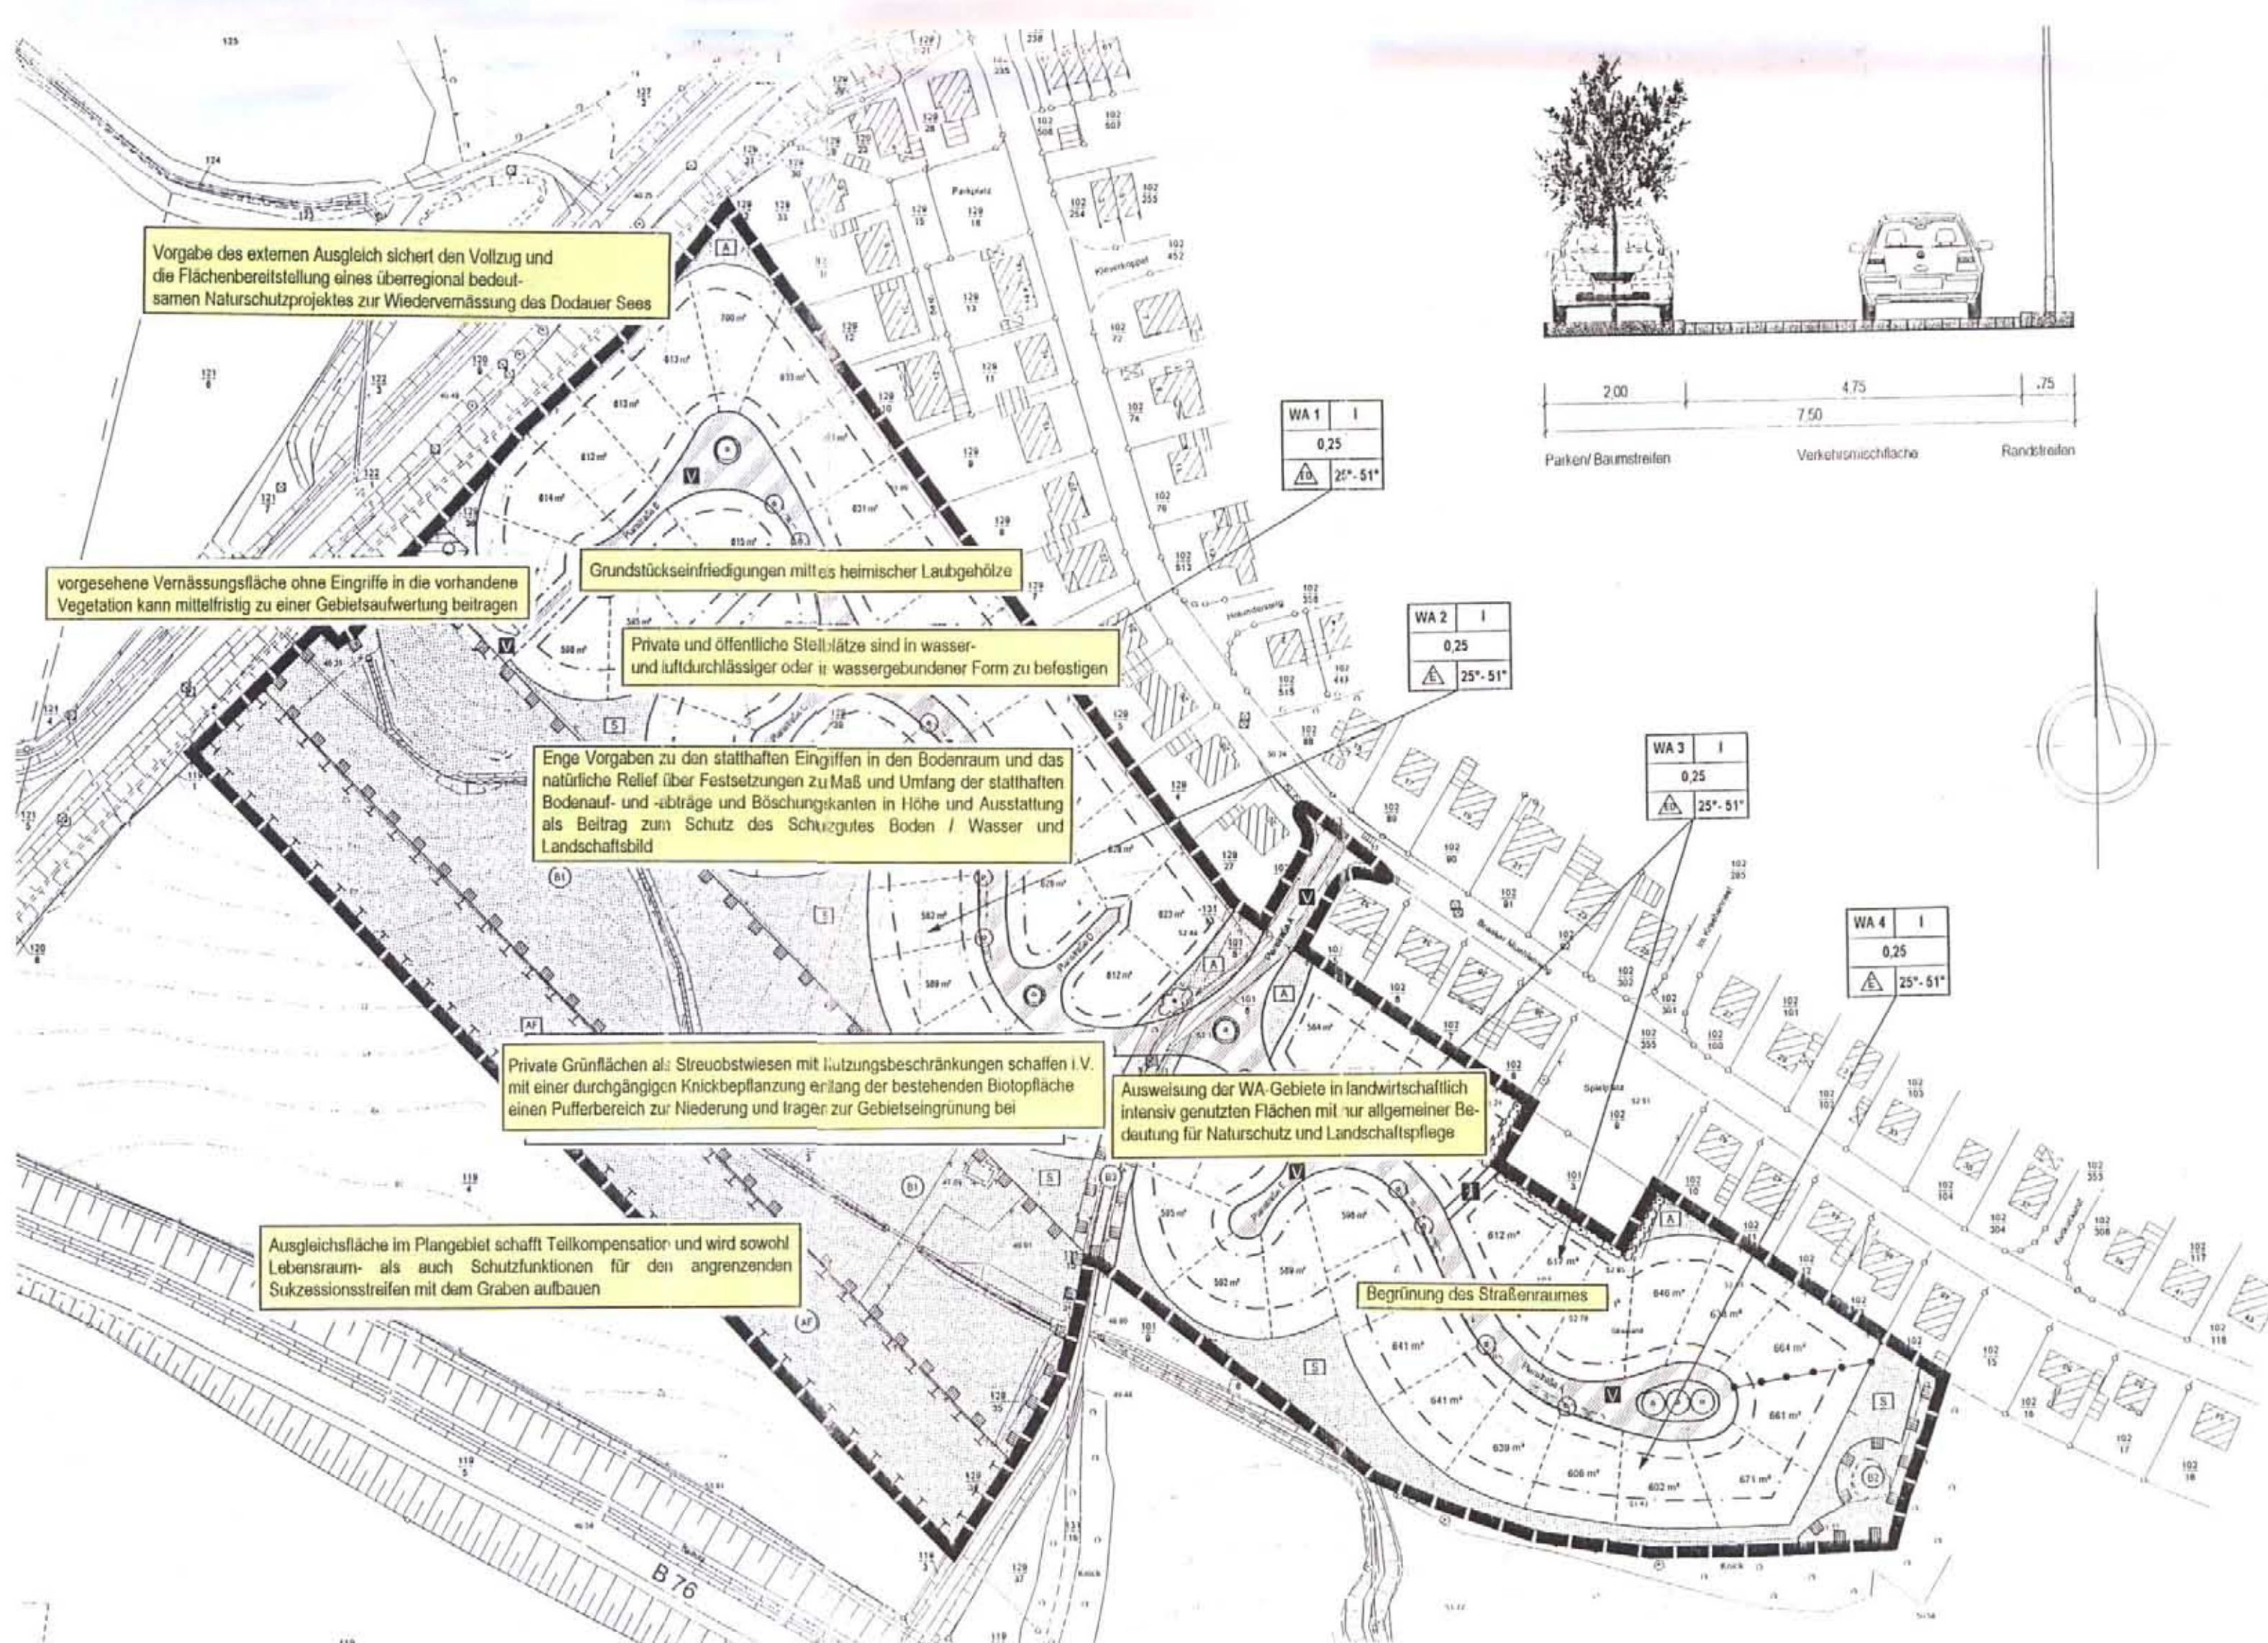

Grünordnungsplan zum Bebauungsplan Nr. 89 der Stadt Eutin

Karte 3 MASSNAHMEN ZUR EINGRIFFSVERMEIDUNG UND -MINDERUNG SOWIE ZUM AUSGLEICH IM PLANGEBIET

Maßstab: unmaßstäblich verkleinert

planung: blank.
architektur stadtplanung landespflege verkehrswesen
regionaleentwicklung umweltschutz
Waldstraße 5, 23701 Eutin Tel: (04521) 798811 Fax: (04521)798810
e-mail: eutin@planung-blanc.com

Eutin, den 1. November 2001 Änderungen im Februar 2002